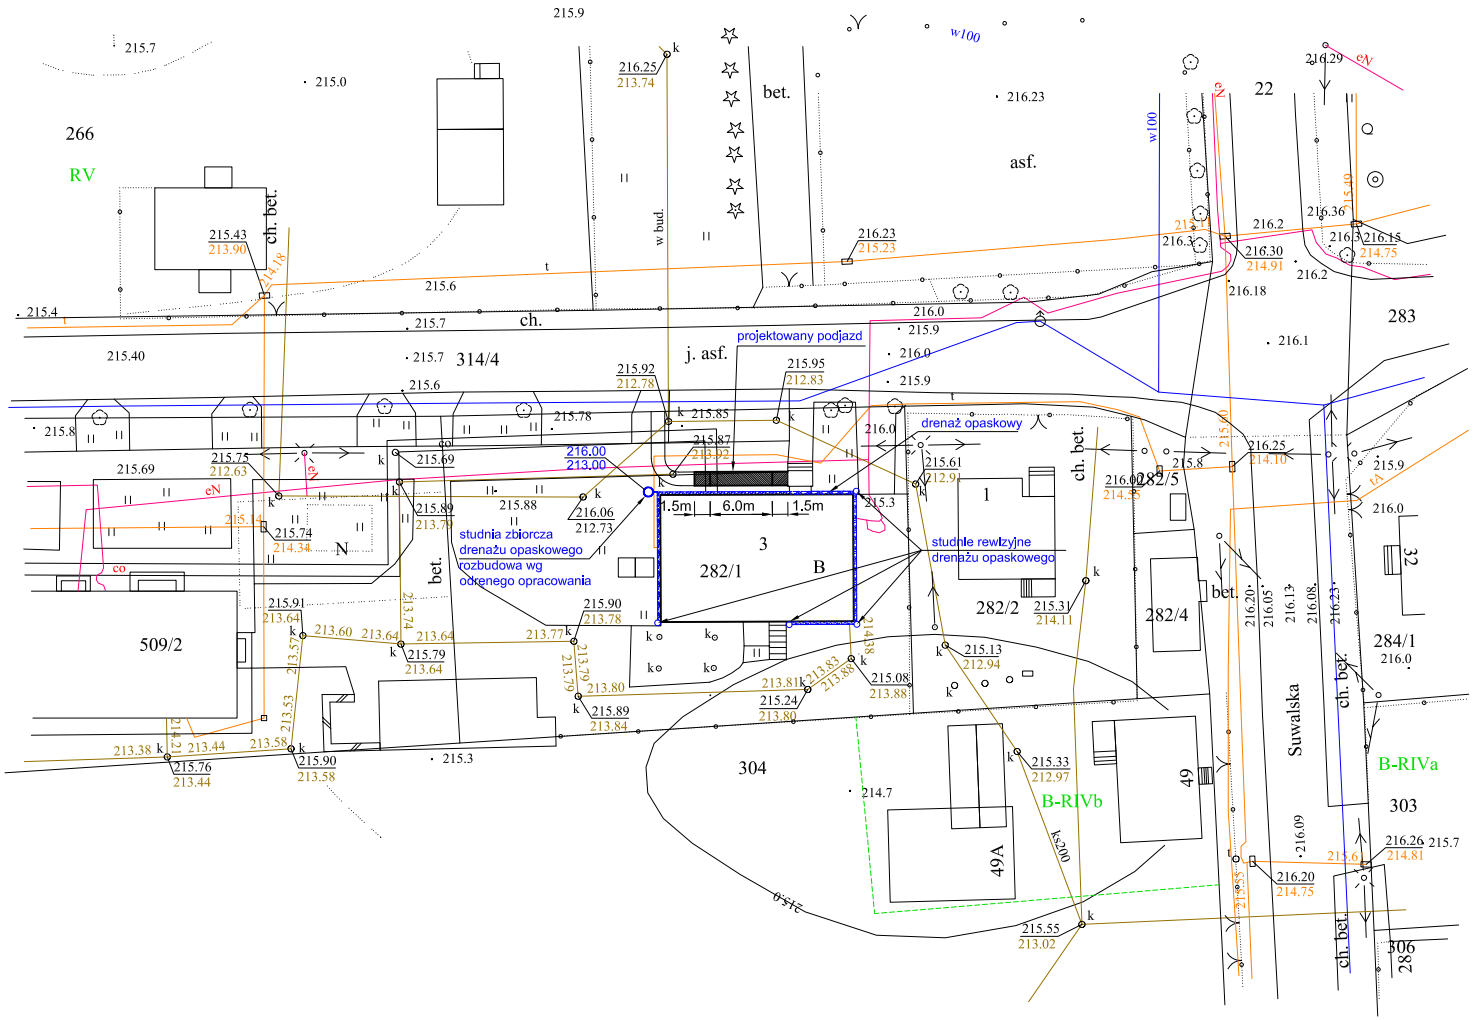


STAROSTWO POWIATOWE W SUWAŁKACH
Powiatowy Zespół Geodezyjno-Kartograficzny
Nr obszaru ostatecznie kontrolowanego
dokonano aktualizacji treści mapy zasadniczej
Dokumenty z pomiaru to
Powierzchnia ewidencyjna działki nr
Powierzchnia ewidencyjna budynku
Powierzchnia użytkowa budynku
Powierzchnia użytkowa lokalu
Powierzchnia użytkowa części budynku
Uwagi
13.10.2006
659-149/2006
5-XI-2006-10-13
INSPEKTOR
mgr Jolanta Radomska

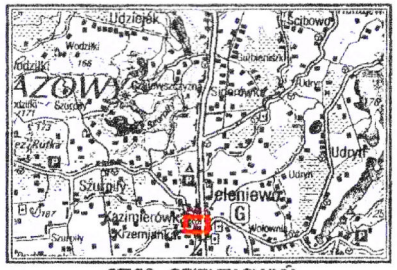


SZKIC ORIENTACYJNY

| | |
|---|---|
| Województwo : podlaskie<br>Powiat : suwalski<br>Gmina : Jeleniewo<br>Obręb : JELENIEWO | **MAPA SYTUACYJNO – WYSOKOŚCIOWA DO CELÓW PROJEKTOWYCH**<br>Skala 1 : 500<br>Niniejsza mapa sporządzona na podstawie istniejących materiałów stanowiących zasób Powiatowego Ośrodka Dokumentacji Geodezyjnej i Kartograficznej w Suwałkach oraz pomiaru uzupełniającego w 2006 roku |
| Usługi Geodezyjno-Kartograficzne<br>Bożena Milewska<br>16-400 Suwałki, ul. Kościuszki 71<br>tel./fax 0-87 566 72 10<br>NIP 844-111-68-71 | Mapa aktualna na dzień 5.10.2006 Nr ark.mapy zasadniczej 215.143.251.203<br>Sprawdzono<br>Świadectwo Ministra Gospodarki Przestrzennej i Budownictwa<br>Bożena Milewska<br>16-400 Suwałki, ul. Młynarskiego 15/27<br>Wykonała 05.10.2006 r. Bożena Milewska |
| KERG 659-49/2006 Nr roboty: 173/2006 | Wszelkie obiekty budowlane podlegają wyłączeniu przez jednostki wykonawstwa geodezyjnego lub osoby fizyczne posiadające zezwolenie na wykonywanie robot geodezyjnych. |

Sprawdzono projekty ZUD
stan na dzień 12.10.2006
Kierownik PODGiK
Janina Kotowska

| | | | | |
|---|---|---|---|---|
| San-System SYSTEM www.san-system.com.pl e-mail: biuro@san-system.com.pl | | | | |
| Wykonawca:<br>**SAN- SYSTEM**<br>19-400 Olecko<br>ul. Składowa 3A/23 | **OBIEKT:** Termomodernizacja Urzędu Gminy<br>**INWESTOR:** Gmina Jeleniewo, Urząd Gminy w Jeleniewie, ul. Słoneczna 2, 16-404 Jeleniewo<br>**TEMAT:** PROJEKT ZAGOSPODAROWANIA TERENU | | | Skala 1: 500<br>Nr rys. 1 |
| | Imię i Nazwisko | Nr uprawnień | Data | Podpis |
| Projektant | mgr Inż. arch. Cezary Glerszewski | SUW 111/ 94<br>WM 0070 | październik 2006 r. | |
| Współpracował | tech. bud. Andrzej Ostrowski | SUW 100/ 94<br>WAM/BO/1928/01 | październik 2006 r. | |