PROJEKT ZAGOSPODAROWANIA TERENU

SKALA 1 : 1000

MAPA SYTUACYJNO-WYSOKOŚCIOWA
DO CELÓW PROJEKTOWYCH SKALA 1:1000

Obiekt : JELONIEWO
Gmina : Świdnik
Woj.: podlaskie

Mapa jest mapą sytuacyjno-wysokościową zostało sporządzone na podstawie mapy, map zasadniczych skala w 2524(33), 26, 28
Mapa aktualna na dzień 14.02.2008

Nr ks. ew. 180/287
Nr KUG 439-40/2007

Świdnik dnia : 15.02.2008

Kierownik robóty :

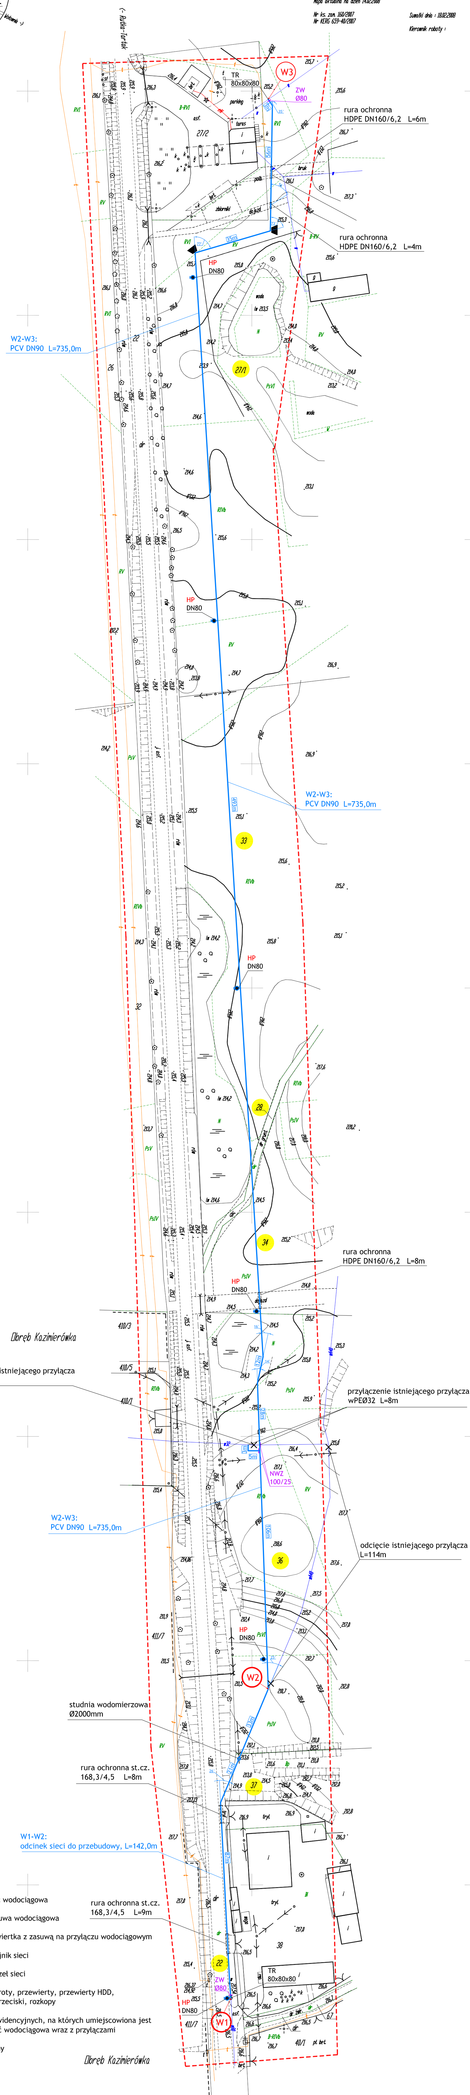

LEGENDA:

- projektowana sieć wodociągowa
- ZW - projektowana zasuwa wodociągowa
- NWZ - projektowana nawiertka z zasuwą na przyłączu wodociągowym
- TR - projektowany trójnik sieci
- Wx - projektowany węzeł sieci
- projektowane: aroty, przewierty, przewierty HDD, przeciski, rozkopy
- XXX - numery działek ewidencyjnych, na których umiejscowiona jest projektowana sieć wodociągowa wraz z przyłączami
- HP - hydrant nadziemny
- blok oporowy

San-System — www.san-system.com.pl — e-mail: biuro@san-system.com.pl				
Wykonawca: SAN- SYSTEM ul. Sokalska 3A/23 19-400 Olecko	OBIEKT: Sieć wodociągowa sprzężona Jeleniewo-Gulbieniszki. Obręb: Jeleniewo Gmina Jeleniewo			Skala 1:1000
	INWESTOR: 16-404 Jeleniewo, ul. Słoneczna 3			Nr rys. 1
	TEMAT: Projekt zagospodarowania terenu			
	Imię i Nazwisko	Nr uprawnień	Data	Podpis
Projektant	mgr inż. Karol Brodowski	5/102/OL, WAM/0076/POOS/04	maj 2008 r.	
Sprawdzający	mgr inż. Tomasz Kowalczyk	WAM/0015/POOS/07	maj 2008 r.	
Asystent Projektanta	inż. Diana Bielewicz		maj 2008 r.	