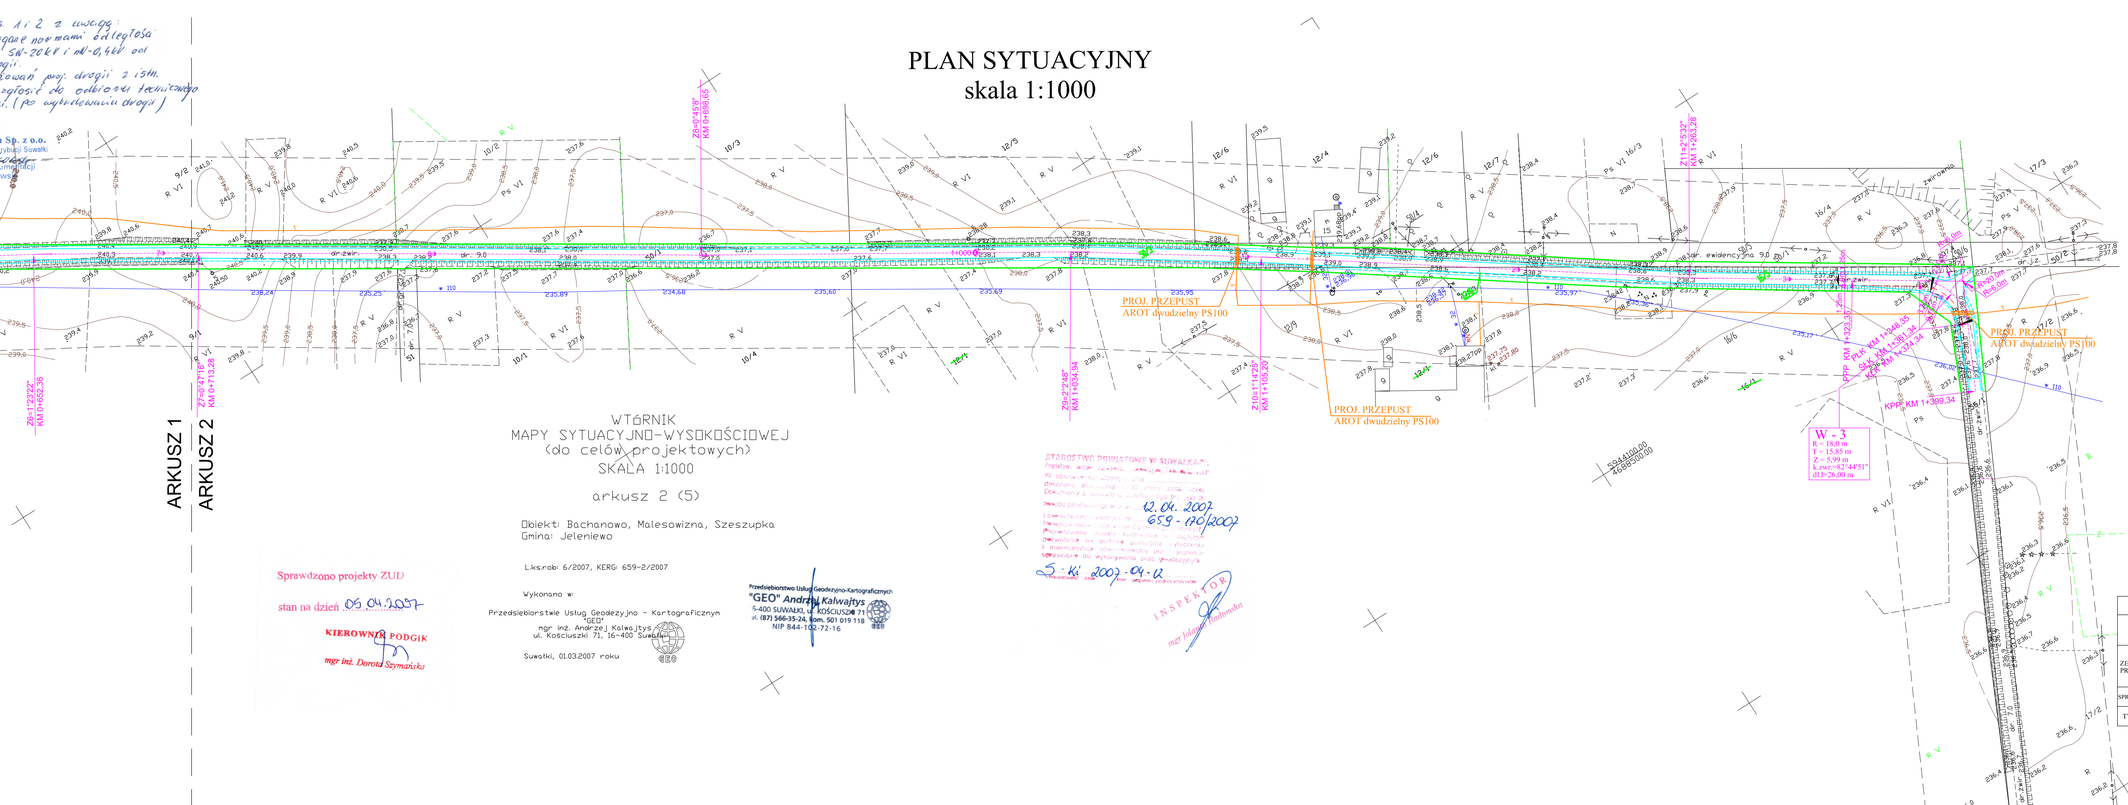

ARKUSZ 1
ARKUSZ 2
Z6=1°23'22"
KM 0+652,38
Z7=0°47'16"
KM 0+713,28
Z8=0°45'8"
KM 0+898,65
Z9=2°2'48"
KM 1+034,94
Z10=1°14'25"
KM 1+105,20
Z11=2°5'32"
KM 1+263,28
PROJ. PRZEPUST
AROT dwudzielny PS100
W - 3
R = 18,0 m
T = 15,85 m
Z = 5,99 m
k.zwr.=82°44'51"
dł.l=26,00 m
PPP KM 1+323,35
PŁK KM 1+348,35
ŚŁK KM 1+361,34
KŁK KM 1+374,34
KPP KM 1+399,34
1,25m
4,0m
R=20,0m
R=6,0m
dr.żwir.
dr. 7.0
dr. 9.0
dr.gr.
dr. ewidencyjna 9.0
dr. j.z.
żwirownia
1+000
594100,00
4688500,00

PLAN SYTUACYJNY

skala 1:1000

WTÓRNIK
MAPY SYTUACYJNO-WYSOKOŚCIOWEJ
(do celów projektowych)
SKALA 1:1000

arkusz 2 (5)

Obiekt: Bachanowo, Malesowizna, Szeszupka
Gmina: Jeleniewo

L.ks.rob: 6/2007, KERG: 659-2/2007

Wykonano w:
Przedsiębiorstwie Usług Geodezyjno - Kartograficznym
"GEO"
mgr inż. Andrzej Kalwajtys
ul. Kościuszki 71, 16-400 Suwałki

Suwałki, 01.03.2007 roku

Przedsiębiorstwo Usług Geodezyjno-Kartograficznych
"GEO" Andrzej Kalwajtys
16-400 SUWAŁKI, ul. KOŚCIUSZKI 71
tel. (87) 566-35-24, kom. 501 019 118
NIP 844-102-72-16

Sprawdzono projekty ZUD
stan na dzień 05.04.2007
KIEROWNIK PODGiK
mgr inż. Dorota Szymańska

STAROSTWO POWIATOWE W SUWAŁKACH
12.04.2007
659-170/2007
5.IV.2007.04.12
INSPEKTOR
mgr Jolanta Radomska

...s. 1 i 2 z uwagą:
...gane normami odległości
SN-20kV i nN-0,4kV od
...gi:
...owań proj. drogi z istn.
zgłosić do odbioru technicznego
...i. (po wybudowaniu drogi)

...a Sp. z o.o.
...rybucji Suwałki
...umentacji
...ws...

PROJEKTOWANIE I NADZORY - RENATA STANKIEWICZ 16-400 SUWAŁKI, UL. EŁCKA 23			
OBIEKT ADRES	DOKUMENTACJA TECHNICZNA NA REMONT ISTNIEJĄCEJ DROGI GMINNEJ O NAWIERZCHNI ŻWIROWEJ SZESZUPKA-MALESOWIZNA-BACHANOWO OD KM 0+000 - KM 1+394,62		DATA 07.2007
ZESPÓŁ PROJEKTOWY	inż. RENATA STANKIEWICZ	NUMER UPRAWNIEŃ	PODPIS
		PDL/0030/ZOOD/04	
	mgr inż. ANNA TOPOLSKA		
SPRAWDZAJĄCY	mgr inż. STANISŁAW NOWIK	SUW - 47/89	
TYTUŁ RYS.	PLAN SYTUACYJNY	SKALA 1:1000	RYS. NR 1.1

RYS. NR 1.2