


TRASA DROGI GMINNEJ
SZESZUPKA-MALESOWIZNA-BACHANOWO
OD KM 0+000 - KM 1+394,62

SKALA 1:1000

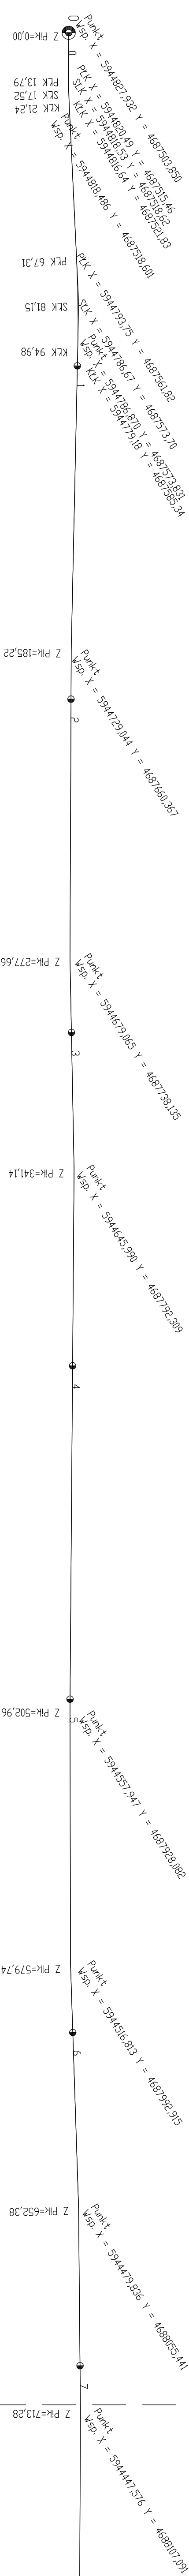

LUK
 R= 150,00
 S₀= 0,0491
 S₁= 0,165
 L= 7,48
 T= 2,73
 BE= 0,00

LUK
 R= 400,00
 S₀= 0,0692
 S₁= 4,4038
 L= 27,67
 T= 13,84
 BE= 0,24

PROJEKTOWANIE I NADZORY - RENATA STANKIEWICZ		Ic=00 SIKAWKI, UL. HECKA 23	
OBJEKT	DOKUMENTACJA TECHNICZNA NA REMONT ISTRZEBAJĄCY	DATA	07.2007
ADRES	SZESZUPKA-MALESOWIZNA-BACHANOWO OD KM 0+000 - KM 1+394,62	NUMER UPRAWNIEN	PODPIS
ZESTOŁ	inż. RENATA STANKIEWICZ	PDŁ 0030/ZOOD/04	
PROJEKTOWY	inż. inż. ANNA TOPOŁSKA		
SPRAWDZĄCY	inż. inż. STANISŁAW NOWIK	SUV - 47/89	
TYTUŁ RYS.	TRASA DROGI	SKALA 1:1000	RYS. NR 1.0