


TRASA DROGI GMINNEJ  
SZESZUPKA-MALESOWIZNA-BACHANOWO  
OD KM 0+000 - KM 1+394,62  
SKALA 1:1000

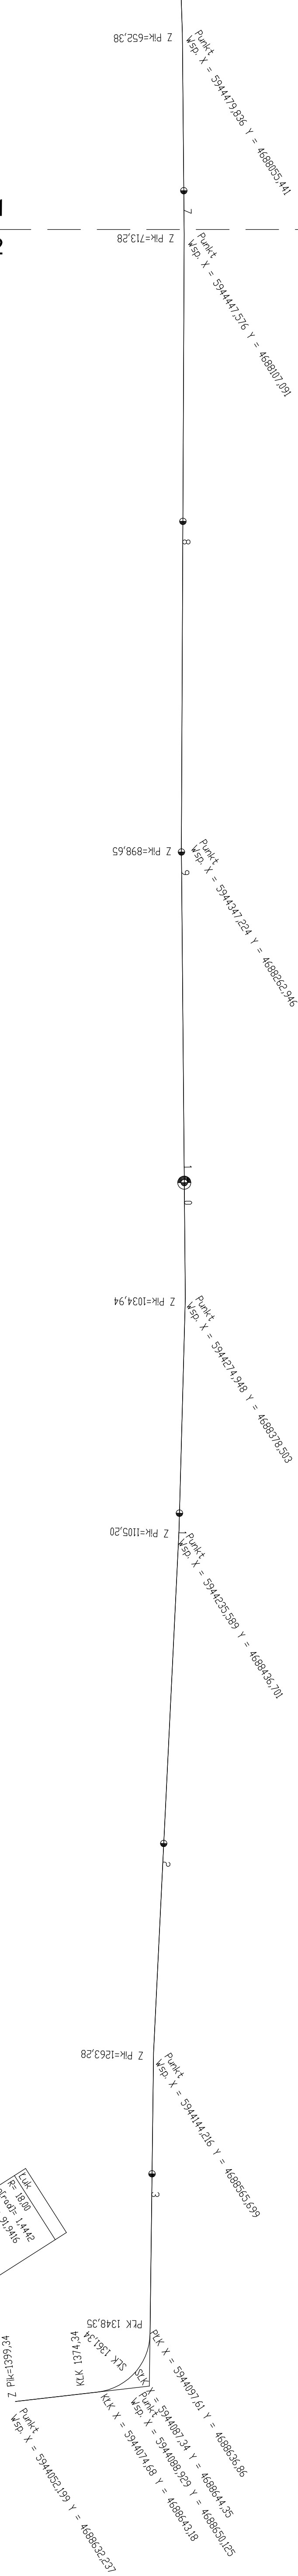

ARKUSZ 1  
ARKUSZ 2

PROJEKTOWANIE I NADZORY - RENATA STANKIEWICZ	
ADRES	16-000 SŁOWAKI, UL. ELCKA 23
OBIEKT	PROJEKTOWANIE I NADZORY - RENATA STANKIEWICZ
ADRES	16-000 SŁOWAKI, UL. ELCKA 23
DATA	07.2007
NUMER UPRAWNIENI	PD/L/0630/ZO000/04
PROJEKTOWY	mgr inż. ANNA TOPOLSKA
SPRACOWNICZY	mgr inż. STANISŁAW NOWIK
TYTUŁ RYS.	TRASA DROGI
SKALA	1:1000
RYS. NR	1.0