


# PRZEKROJE NORMALNE - KONSTRUKCYJNE


## SKALA 1:50

RYS. NR 3.1


### PRZEKRÓJ NA ŁUKU W - 1 (bez poszerzeń)

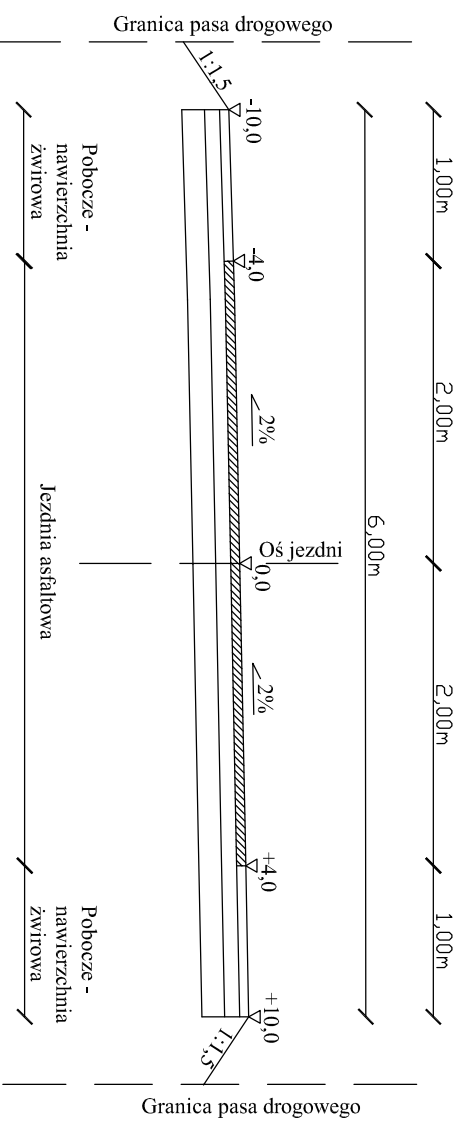

### PRZEKRÓJ NA PROSTEJ NA ŁUKU W - 2

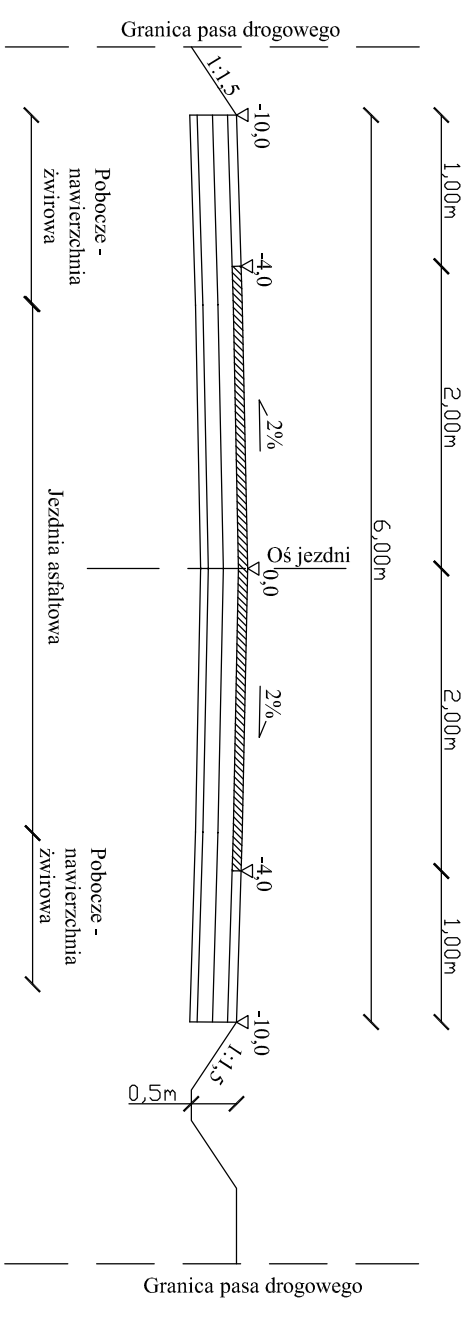

### PRZEKRÓJ NA ŁUKU W - 3

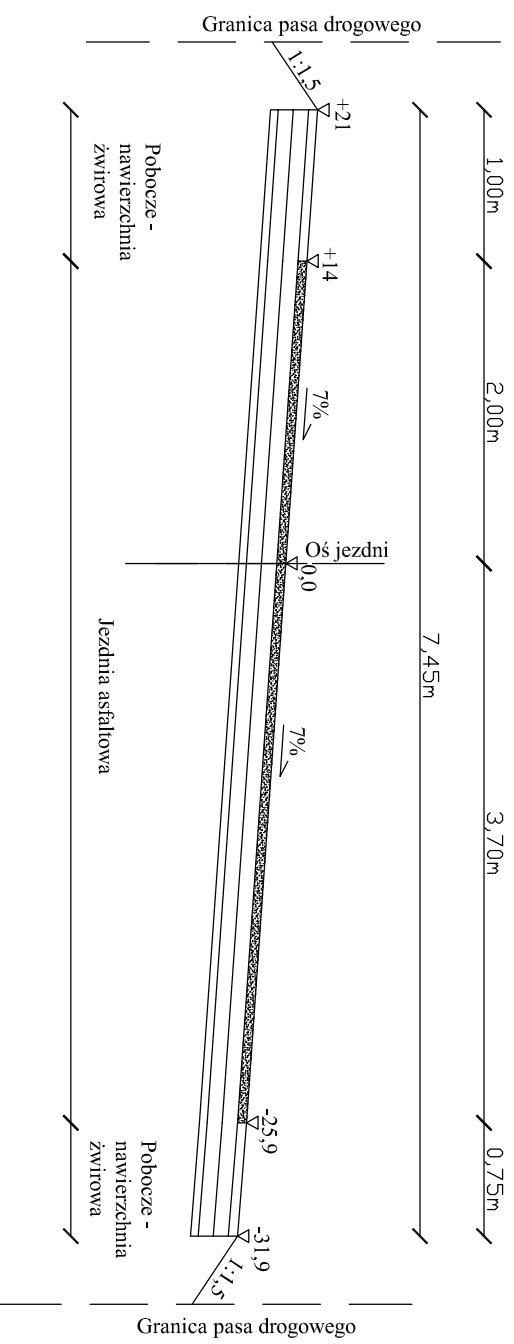

PROJEKTOWANIE I NADZORY - RENATA STANKIEWICZ			
OBIEKT ADRES	DOKUMENTACJA TECHNICZNA NA REMONT ISTNIEJĄCEJ DRÓG I GMINNEJ O NAWIERZCHNI ŻWIROWEJ SZESZUPKA-MALESOWIZNA-BACHANDOWO OD KM 0+000 - KM 1+394,62	DATA 07.2007	
ZESPÓŁ PROJEKTOWY	inż. RENATA STANKIEWICZ	NUMER UPRAWNIENI PDL/0030/ZOOD/04	PODPIS
TYTUŁ RYS.	PRZEKROJE NORMALNE KONSTRUKCYJNE	SKALA 1:50	RYS. NR 3.1