


# PRZEKRÓJ KONSTRUKCYJNY

skala 1:10

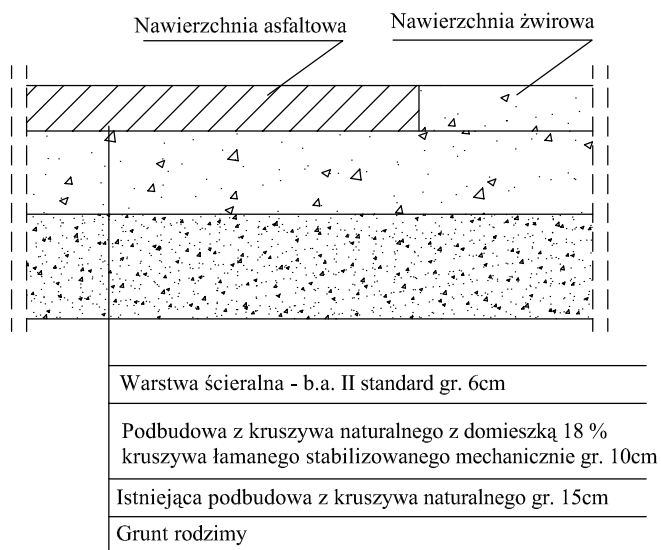

PROJEKTOWANIE I NADZORY - RENATA STANKIEWICZ 16-400 SUWAŁKI, UL. ELCKA 23			
OBIEKT ADRES	DOKUMENTACJA TECHNICZNA NA REMONT ISTNIEJĄCEJ DROGI GMINNEJ O NAWIERZCHNI ŻWIROWEJ SZESZUPKA-MALESOWIZNA-BACHANOWO OD KM 0+000 - KM 1+394,62		DATA 07.2007
ZESPÓŁ PROJEKTOWY	inż. RENATA STANKIEWICZ	NUMER UPRAWNIENÍ PDL/0030/ZOOD/04	PODPIS
	mgr inż. ANNA TOPOLSKA		
TYTUŁ RYS.	PRZEKRÓJ KONSTRUKCYJNY	SKALA 1:10	RYS. NR 3.2