


PLAN SYTUACYJNY -

RYS. NR 2.1

SZCZEGÓŁ WŁĄCZENIA DROGI GMINNEJ
DO DROGI POWIATOWEJ 1132B
BLASKOWIZNA - GULBIENISZKI

skala 1:500

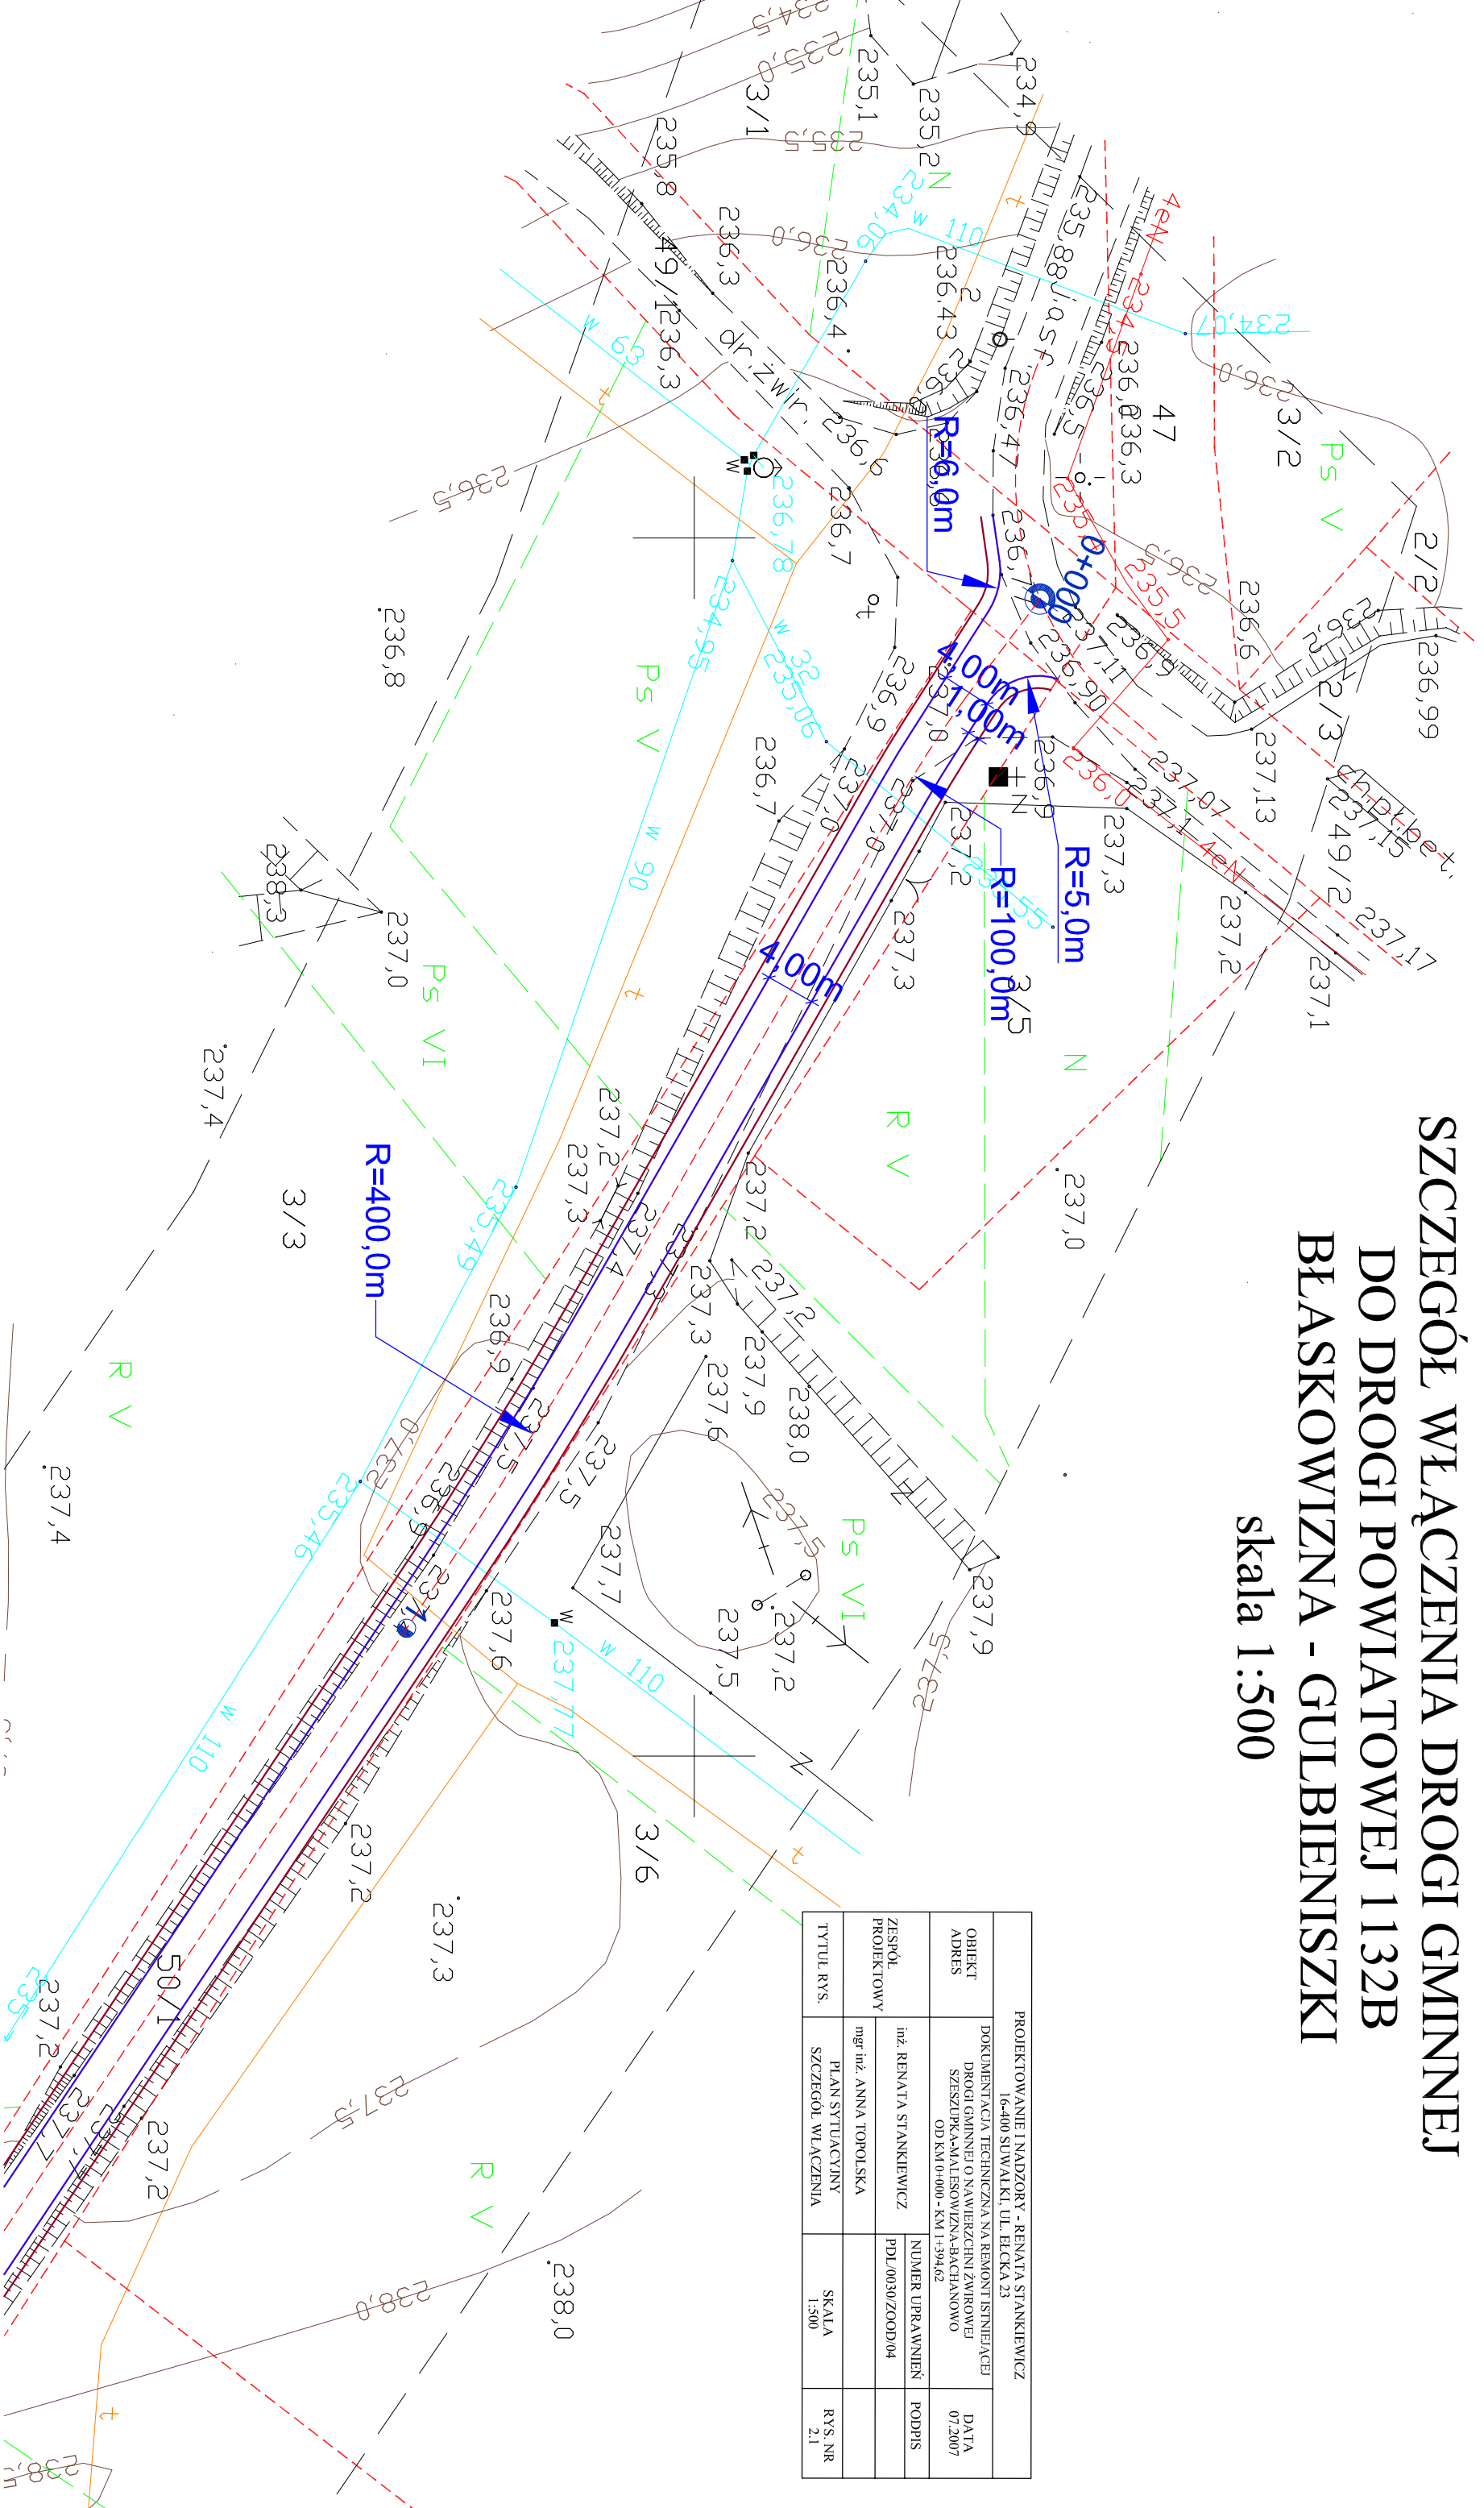

PROJEKTOWANIE I NADZORY - RENATA STANKIEWICZ 16-400 SUWAŁKI, UL. ELCKA 23			
OBIEKT ADRES	DOKUMENTACJA TECHNICZNA NA REMONT I STANIEJACJE DROGI GMINNEJ O NAMIERZCHNI ZWIROWEJ SZESZUPKA-MALESOWIZNA-BACCHANOWO OD KM 0+000 - KM 1+394,62	DATA 07.2007	
ZESPÓŁ PROJEKTOWY	inż. RENATA STANKIEWICZ	NUMER DOKUMENTU PDL/0030/ZOOD/04	PODPIS
TYTUŁ RYS.	mgr inż. ANNA TOPOLSKA PLAN SYTUACYJNY SZCZEGÓŁ WŁĄCZENIA	SKALA 1:500	RYS. NR 2.1