



RYS. NR 5.0

ZJAZD GOSPODARCZY W NASYPIE SKALA 1:100

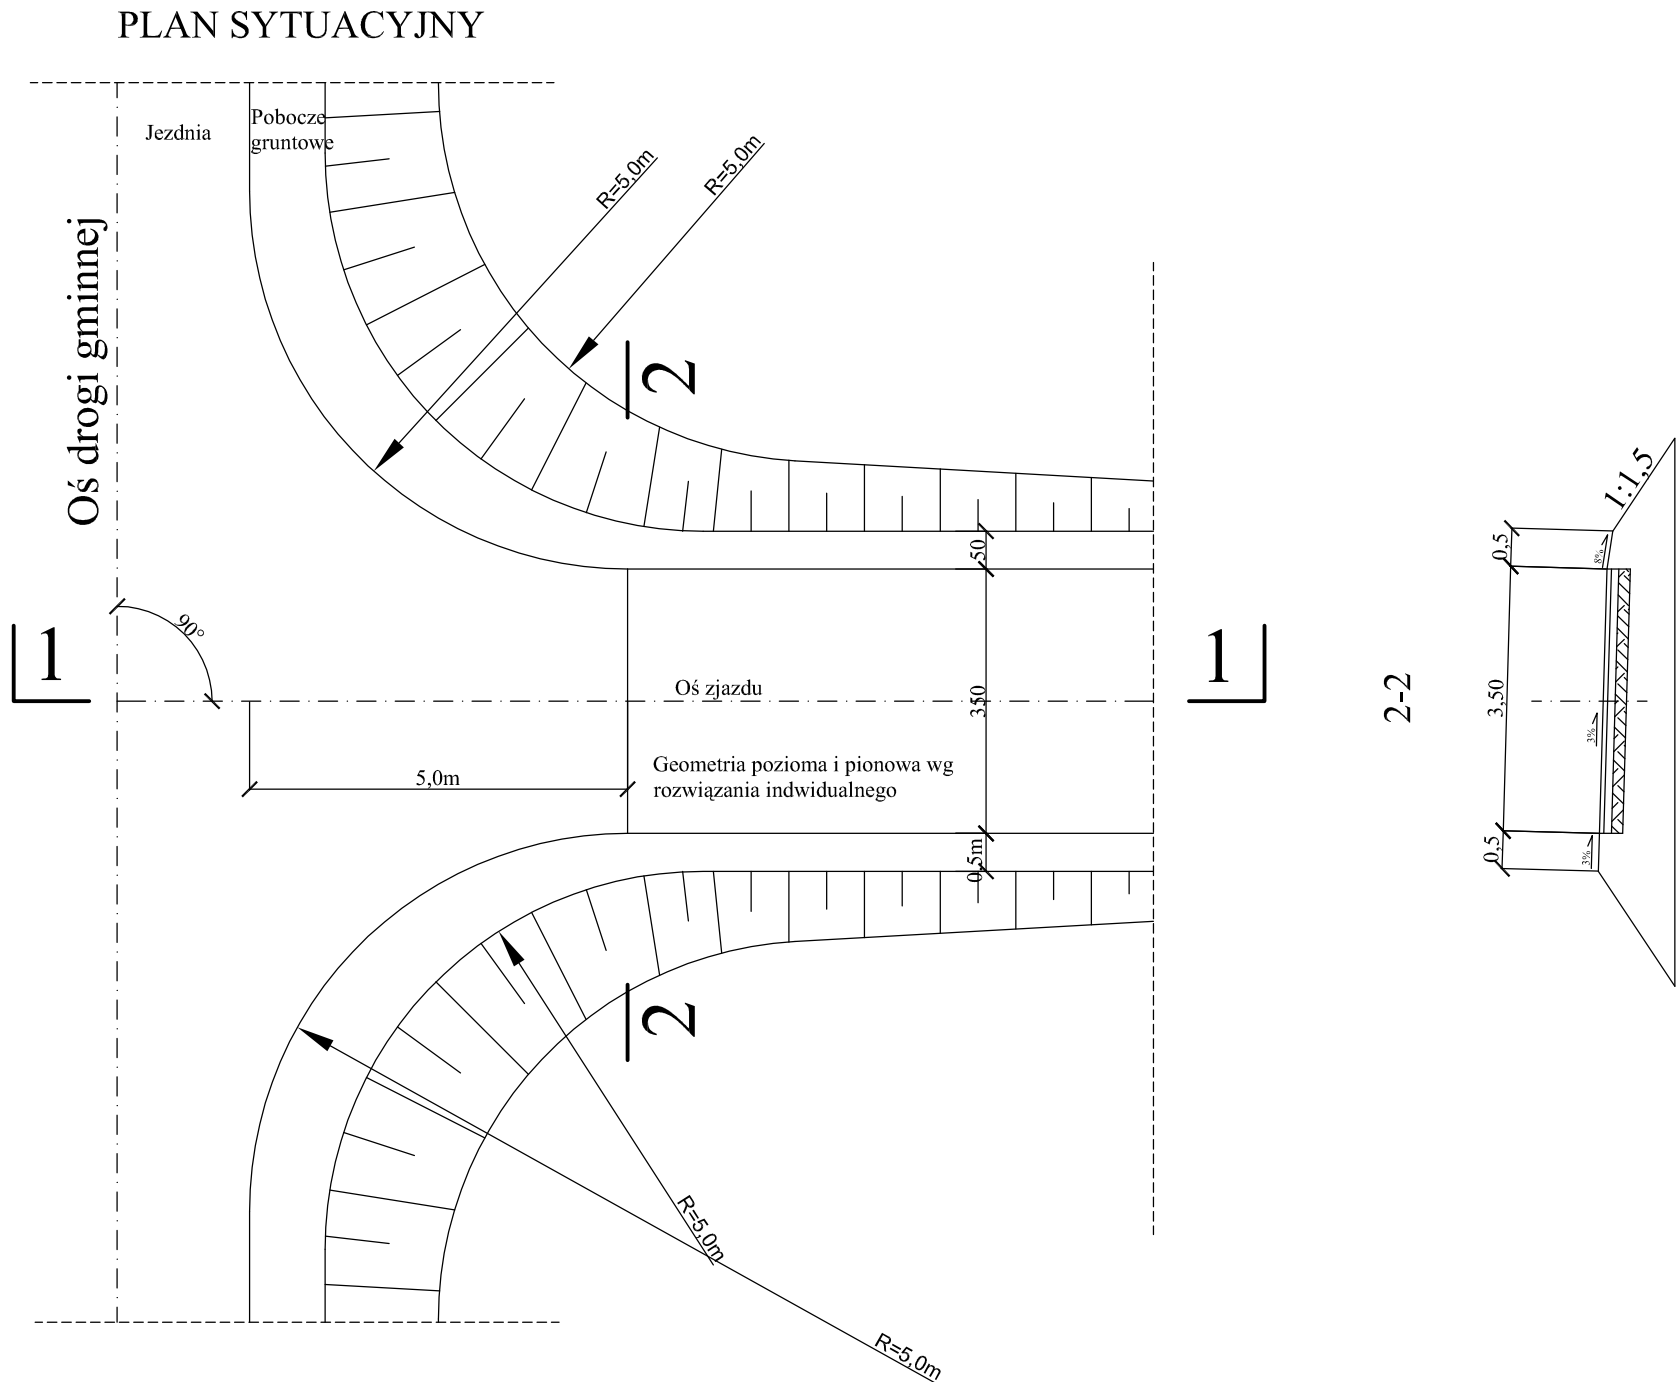

PRZEKRÓJ 1-1

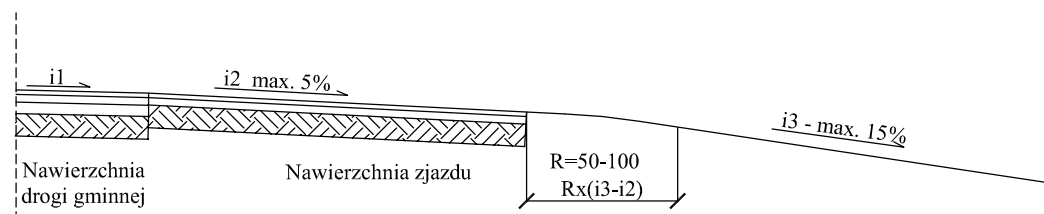

Lokalizacja zjazdów bez przepustu wg tabeli załączonej do opisu projektu

PROJEKTOWANIE I NADZORY - RENATA STANKIEWICZ 16-400 SUWAŁKI, UL. ELCKA 23			
OBIEKT ADRES	DOKUMENTACJA TECHNICZNA NA REMONT ISTNIEJĄCEJ DROGI GMINNEJ O NAWIERZCHNI ŻWIROWEJ SZESZUPKA-MALESOWIZNA-BACHANOWO OD KM 0+000 - KM 1+394,62		DATA 07.2007
ZESPÓŁ PROJEKTOWY	inż. RENATA STANKIEWICZ	NUMER UPRAWNIENIŃ PDL/0030/ZOOD/04	PODPIS
	mgr inż. ANNA TOPOLSKA		
TYTUŁ RYS.	ZJAZD GOSPODARCZY W NASYPIE	SKALA 1:100	RYS. NR 5.0