


PRZEKROJE NORMALNE - KONSTRUKCYJNE


SKALA 1:50

RYS. NR 3.1


PRZEKRÓJ NA ŁUKU (bez poszerzeń)

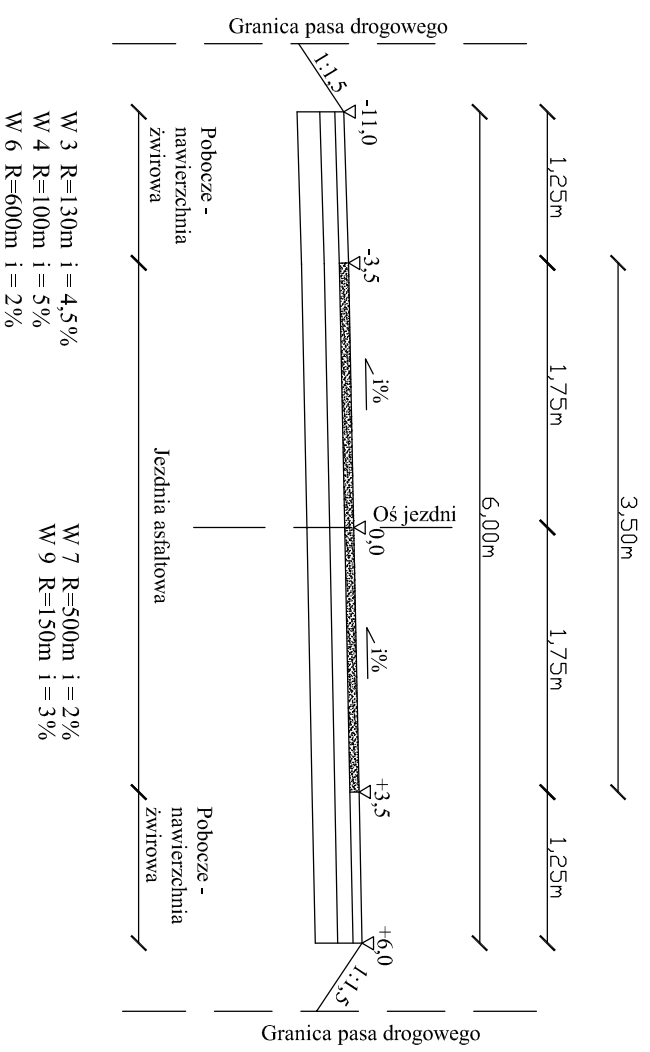

PRZEKRÓJ NA ŁUKU W2

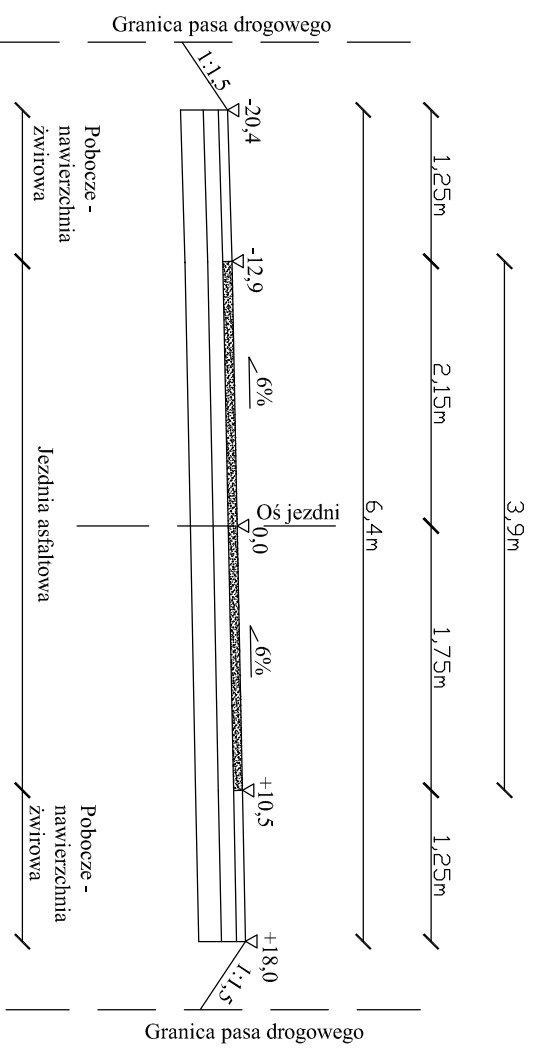

PRZEKRÓJ NA PROSTEJ NA ŁUKU W - 5, W - 8

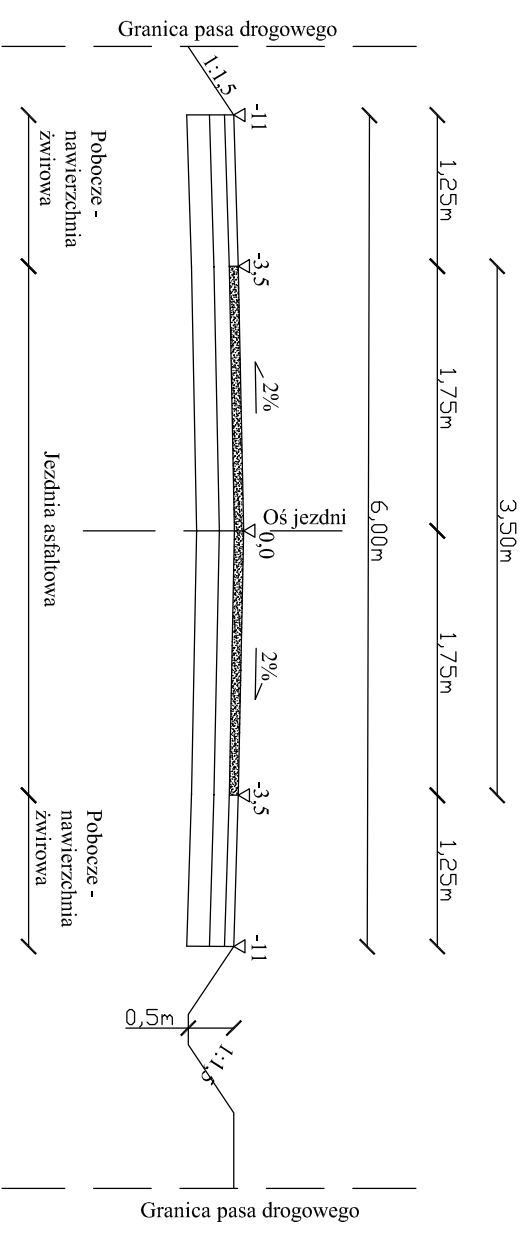

| | | | |
|--|---|--------------------------------------|----------------|
| PROJEKTOWANIE I NADZORY - RENATA STANKIEWICZ 16-400 SUWAŁKI, UL. BĘCKA 23 | | | |
| OBIEKT ADRES | DOKUMENTACJA TECHNICZNA NA REMONT ISTNIEJĄCEJ DROGI GMINNEJ O NAWIERZCHNI ŻWIROWEJ KRZEMIANKA - SZURPIŁY OD KM 0+000 - KM 1+752.50 | DATA 07.2007 | |
| ZESPÓŁ PROJEKTOWY | inż. RENATA STANKIEWICZ | NUMER UPRAWNIENI PDL/0030/ZOOD/04 | PODPIS |
| TYTUŁ RYS. | PRZEKROJE NOMALNE KONSTRUKCYJNE | SKALA 1:50 | RYS. NR 3.1 |