RYS. NR 2.1

PLAN SYTUACYJNY-
SZCZEGÓŁ WŁĄCZENIA DROGI GMINNEJ DO DROGI POWIATOWEJ 1134B SUWAŁKI-POTASZNIA-JELENIEWO

skala 1:500

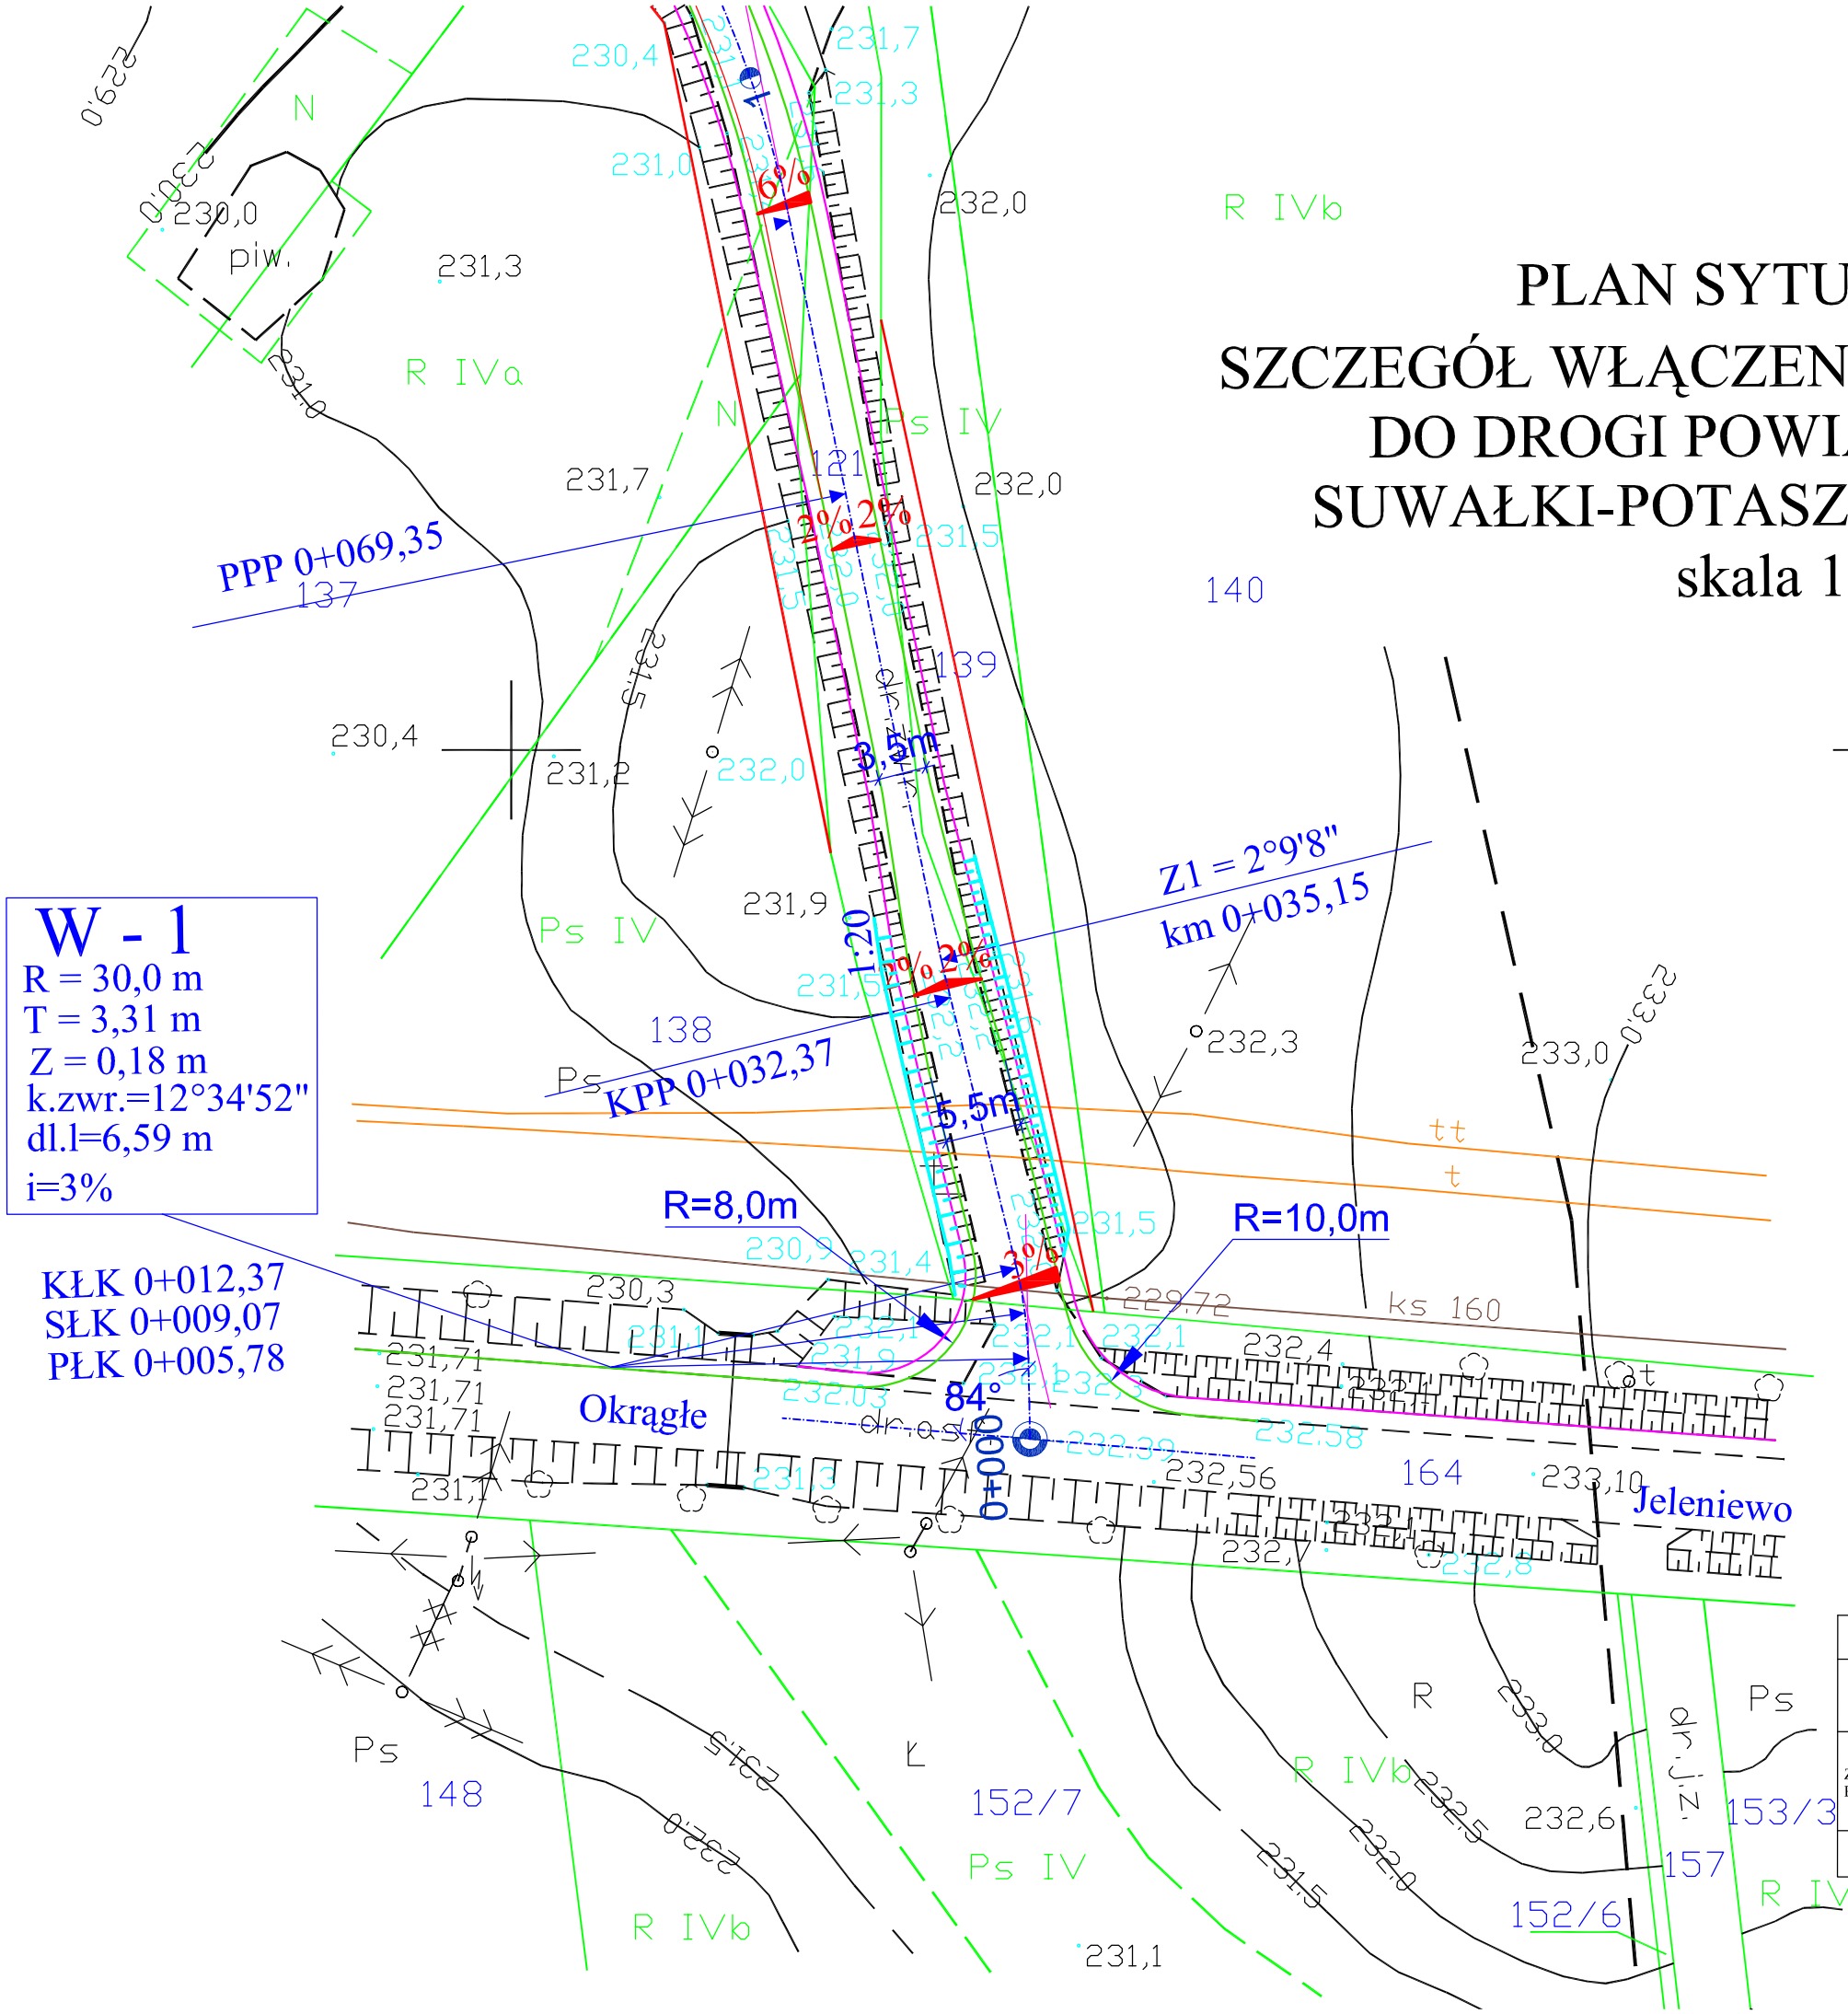

PROJEKTOWANIE I NADZORY - RENATA STANKIEWICZ 16-400 SUWAŁKI, UL. EŁCKA 23			
OBIEKT ADRES	DOKUMENTACJA TECHNICZNA NA REMONT ISTNIEJĄCEJ DROGI GMINNEJ O NAWIERZCHNI ŻWIROWEJ KRZEMIANKA - SZURPIŁY OD KM 0+000 - KM 1+752,30		DATA 07.2007
ZESPÓŁ PROJEKTOWY	inż. RENATA STANKIEWICZ	NUMER UPRAWNIEŃ	PODPIS
		PDL/0030/ZOOD/04	
	mgr inż. ANNA TOPOLSKA		
TYTUŁ RYS.	PLAN SYTUACYJNY SZCZEGÓŁ WŁĄCZENIA	SKALA 1:500	RYS. NR 2.1