


RYS. NR 1.0
ARKUSZ 1

TRASA DROGI GMINNEJ
KRZMIANKA - SZURPIŁY
OD KM 0+000 - KM 1+752,50
SKALA 1:1000

ARKUSZ 2
ARKUSZ 1

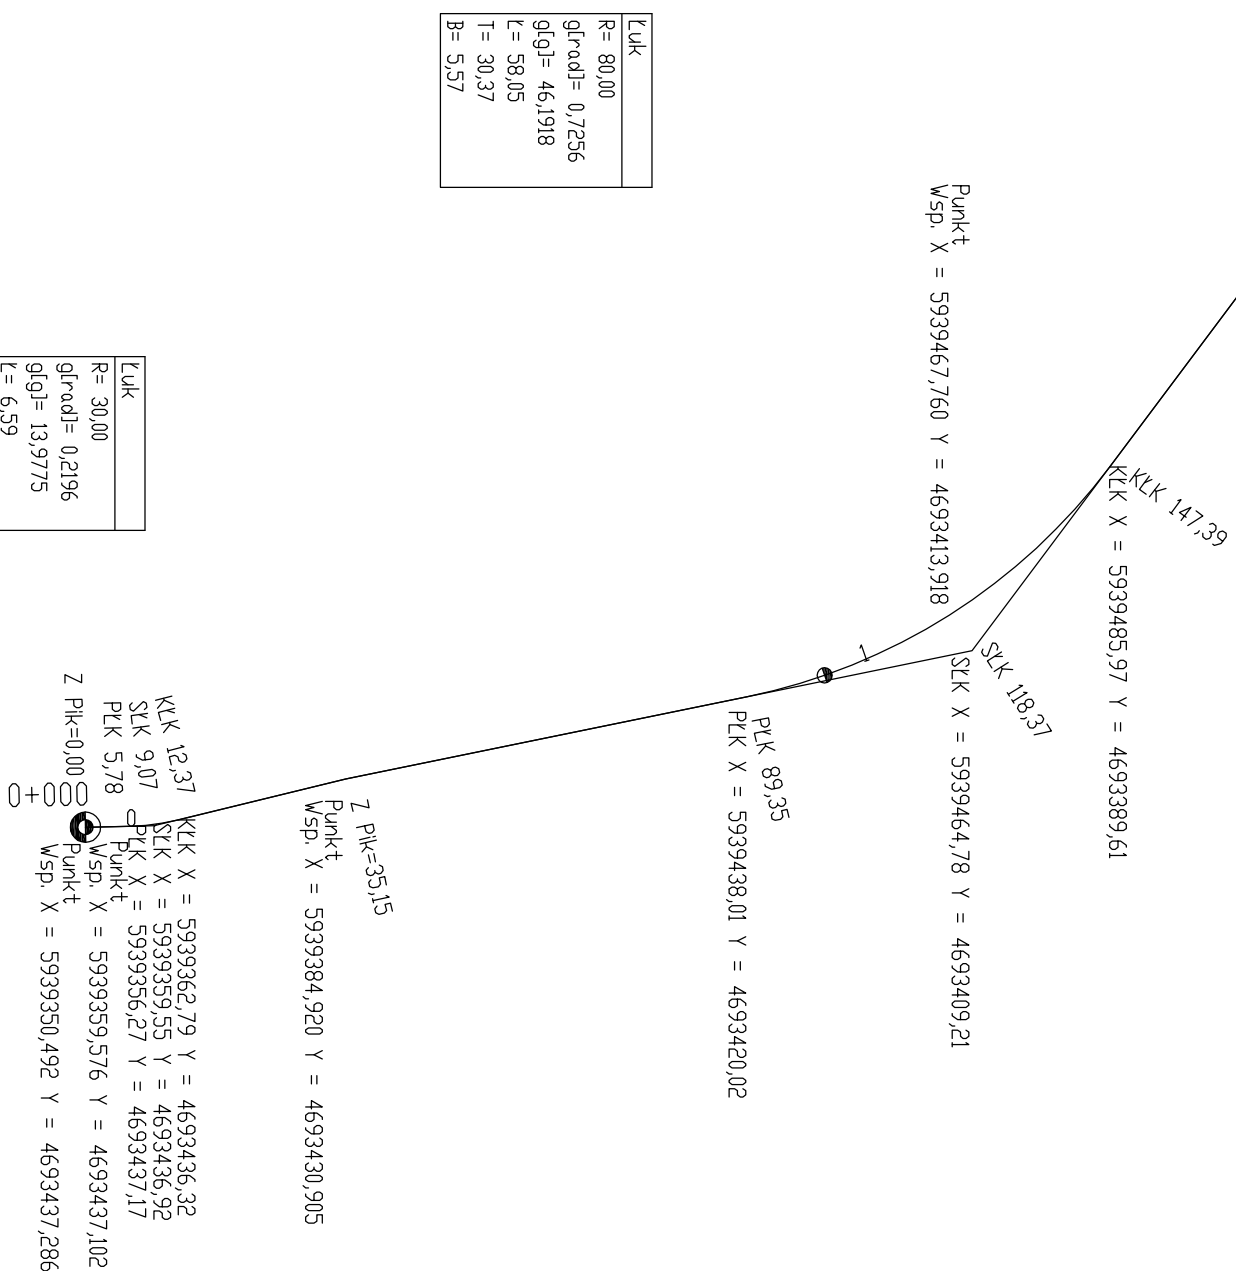

Luk
R= 80,00
g[rad]= 0,7256
g[β]= 46,1918
L= 58,05
T= 30,37
B= 5,57

Luk
R= 30,00
g[rad]= 0,2196
g[β]= 13,9775
L= 6,59
T= 3,31
B= 0,18

PROJEKTOWANIE I NADZORY - RENATA STANKIEWICZ 16-400 SUWAŁKI, UL. ELCKA 23			
OBIEKT ADRES	DOKUMENTACJA TECHNICZNA NA REMONT ISTNIEJĄCEJ DROGI GMINNEJ O NAWIERZCHNI ZWIROWEJ KRZMIANKA - SZURPIŁY OD KM 0+000 - KM 1+752,50		DATA 07.2007
ZESPÓŁ PROJEKTOWY	inż. RENATA STANKIEWICZ	NUMER UPRAWNIENI PDL/0030/ZOOD/04	PODPIS
SPRAWDZAJĄCY	mgr inż. ANNA TOPOLSKA		
TYTUŁ RYS.	TRASA DROGI	SKALA 1:1000	RYS. NR 1.0