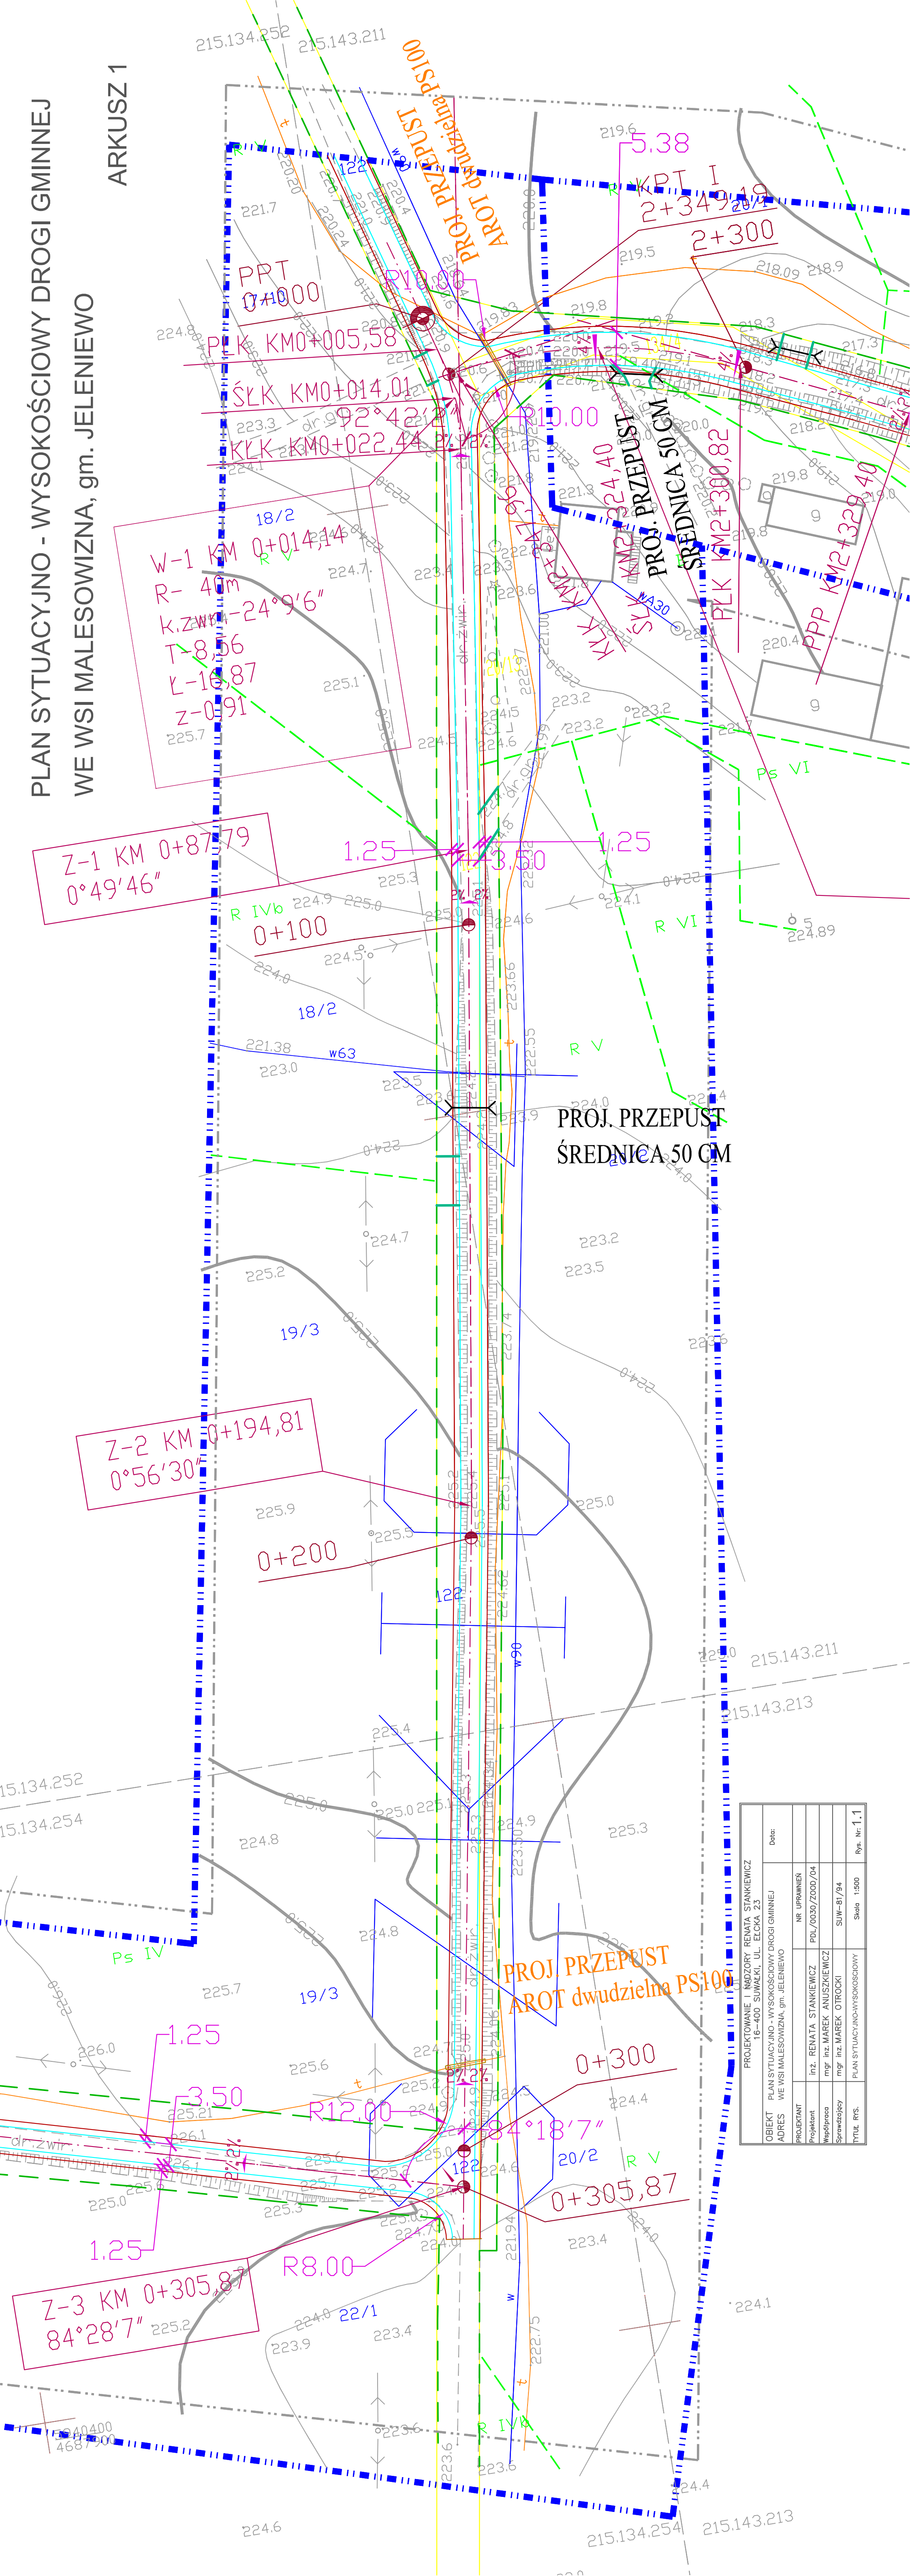
PLAN SYTUACYJNO - WYSOKOŚCIOWY DROGI GMINNEJ
WE WSI MALESOWIZNA, gm. JELENIEWO
ARKUSZ 1
PROJ. PRZEPUST ŚREDNICA 50 CM
AROT dwudzielna PS100
PROJ. PRZEPUST
AROT dwudzielna PS100
PPK KM0+005,58
ŚLK KM0+014,01
KLK KM0+022,44
PPT KM0+000
PKT I KM0+345,19
PLK KM2+300,82
PPP KM2+329,40
ŚLK KM2+324,40
KLK KM2+322,40
W-1 KM 0+014,14
R- 40m
k.zwr.-24°9'6"
T-8,56
L-16,87
z-0,91
Z-1 KM 0+87,79
0°49'46"
Z-2 KM 0+194,81
0°56'30"
Z-3 KM 0+305,87
84°28'7"
R10,00
R12,00
R8,00
0+100
0+200
0+300
0+305,87
1.25
3.50
PROJEKTOWANIE I NADZORY RENATA STANKIEWICZ
18-400 ŚUWAŁKI, UL. ELCKA 23
OBIEKT: PLAN SYTUACYJNO-WYSOKOŚCIOWY DROGI GMINNEJ
ADRES: WE WSI MALESOWIZNA, gm. JELENIEWO
PROJEKTANT: inż. RENATA STANKIEWICZ
Projektował: mgr inż. MAREK ANISZKIEWICZ
Sprawdzał: mgr inż. MAREK OTROCKI
TYTUŁ, RYS.: PLAN SYTUACYJNO-WYSOKOŚCIOWY
WK WP/0446/05
PDL/0030/ZDDO/04
SUW–69 /94
Skala: 1:500
Rys. Nr: 1.1
Data: