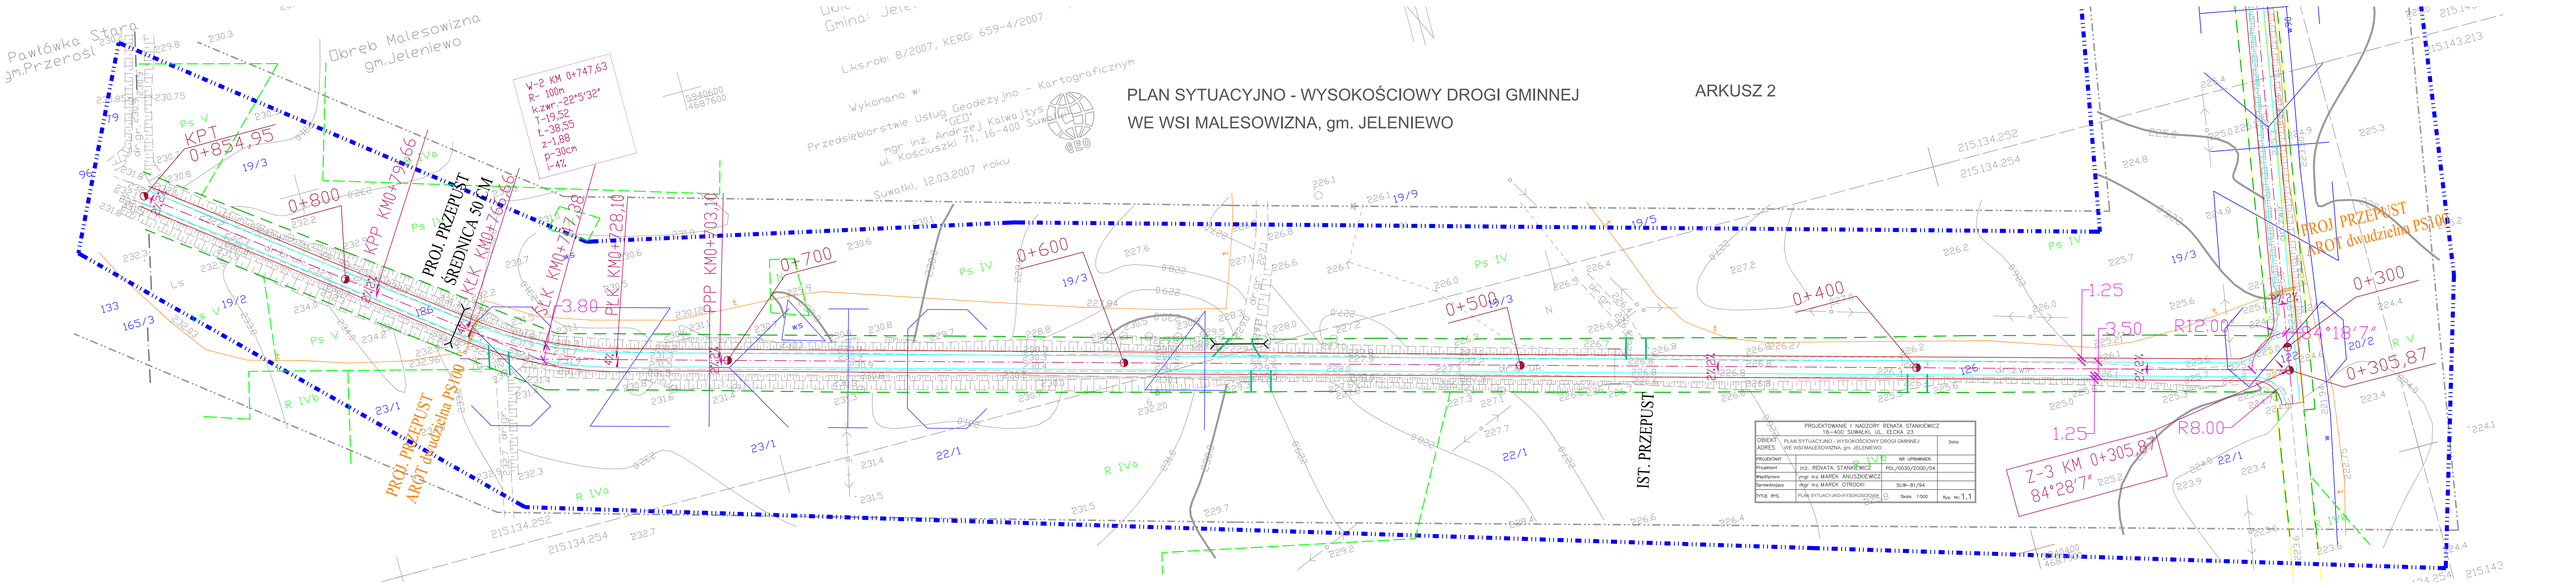
PLAN SYTUACYJNO - WYSOKOŚCIOWY DROGI GMINNEJ
WE WSI MALESOWIZNA, gm. JELENIEWO
ARKUSZ 2
Pawłówka Stara
gm.Przerośl
Obręb Malesowizna
gm.Jeleniewo
Gmina: Jeleniewo
Lks.rob: 8/2007, KERG: 659-4/2007
Wykonano w:
Przedsiębiorstwie Usług Geodezyjno - Kartograficznym
"GED"
mgr inż. Andrzej Kalwajtys
ul. Kościuszki 71, 16-400 Suwałki
Suwałki, 12.03.2007 roku
W-2 KM 0+747,63
R= 100m
kąt=-22°5'32"
T=19,52
t=38,55
z=1,88
p=20cm
i=4%
KPT 0+854,95
KPP KM0+794,66
KLK KM0+766,66
PROJ. PRZEPUST ŚREDNICA 50 CM
KLK KM0+747,88
PLK KM0+728,10
PPP KM0+703,10
3.80
0+800
0+700
0+600
0+500
0+400
0+300
PROJ. PRZEPUST
ARGET dwudzielna PS100
PROJ. PRZEPUST
ARGET dwudzielna PS100
IST. PRZEPUST
1.25
3.50
R12.00
1.25
R8.00
Z-3 KM 0+305,87
84°28'7"
0+305,87
PROJEKTOWANIE I NADZORY RENATA STANKIEWICZ
16-400 SUWAŁKI, UL. ELCKA 23
OBIEKT: PLAN SYTUACYJNO - WYSOKOŚCIOWY DROGI GMINNEJ
ADRES: WE WSI MALESOWIZNA, gm. JELENIEWO
Data:
PROJEKTANT: NR UPRAWNIEŃ
Projektował: inż. RENATA STANKIEWICZ POL/0030/2000/04
Współpracował: mgr inż. MAREK ANUSZKIEWICZ
Sprawdzający: mgr inż. MAREK OTROCKI SUW-81/94
TYTUŁ RYS.: PLAN SYTUACYJNO-WYSOKOŚCIOWY Skala: 1:500 Rys. Nr: 1.1