


Przekrój konstrukcyjny/normalny

na odcinku od km 0+000 do km 0+854,95


skala 1:25

Rys nr 3

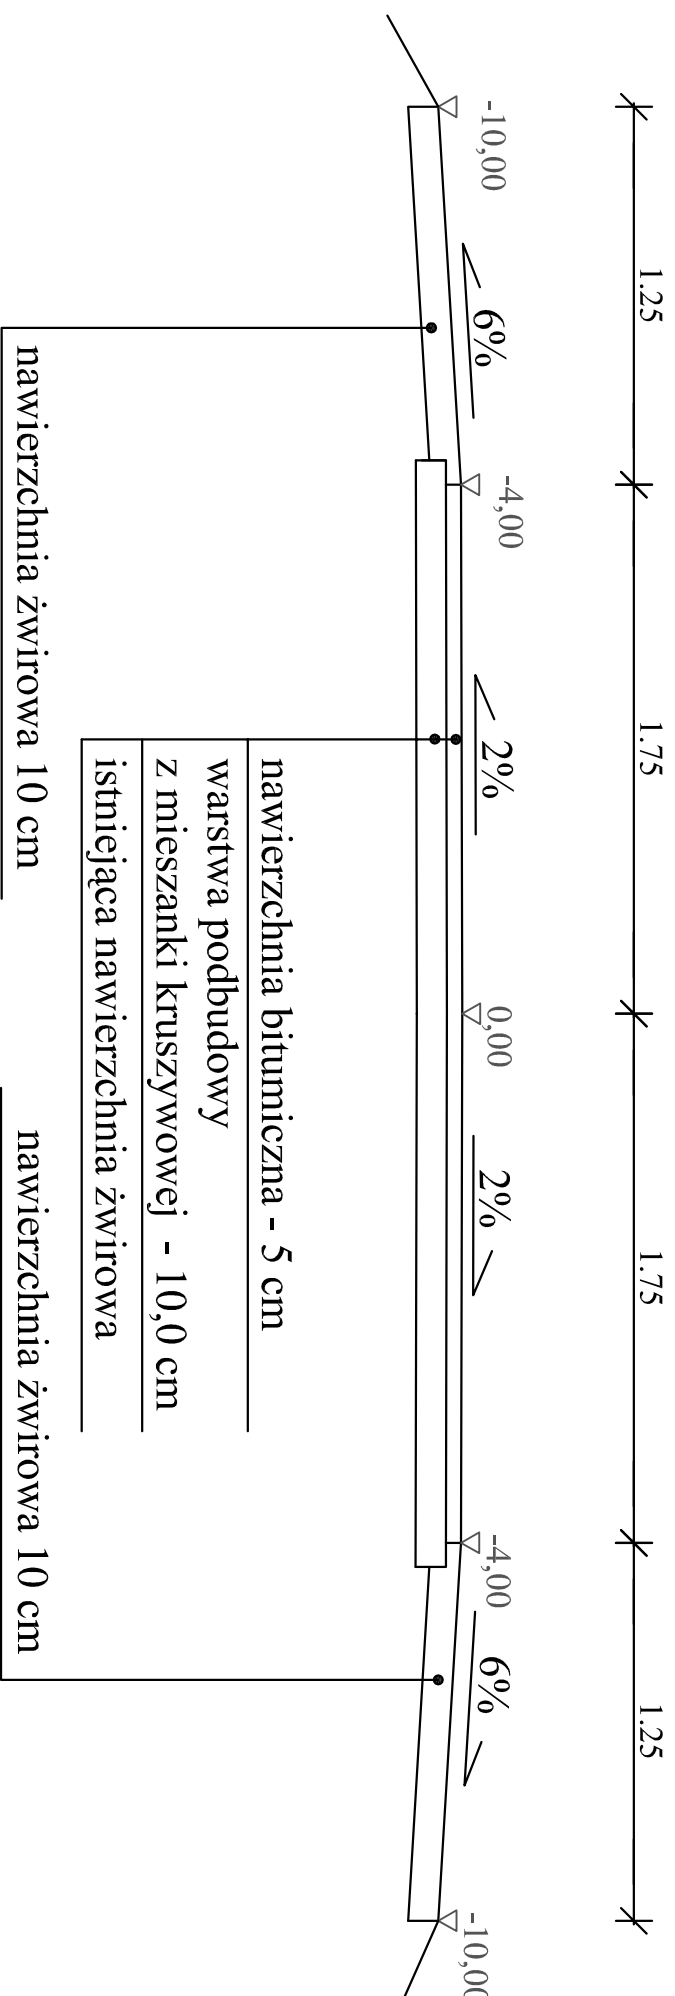

Przekrój konstrukcyjny/normalny na łukach poziomych

skala 1:25

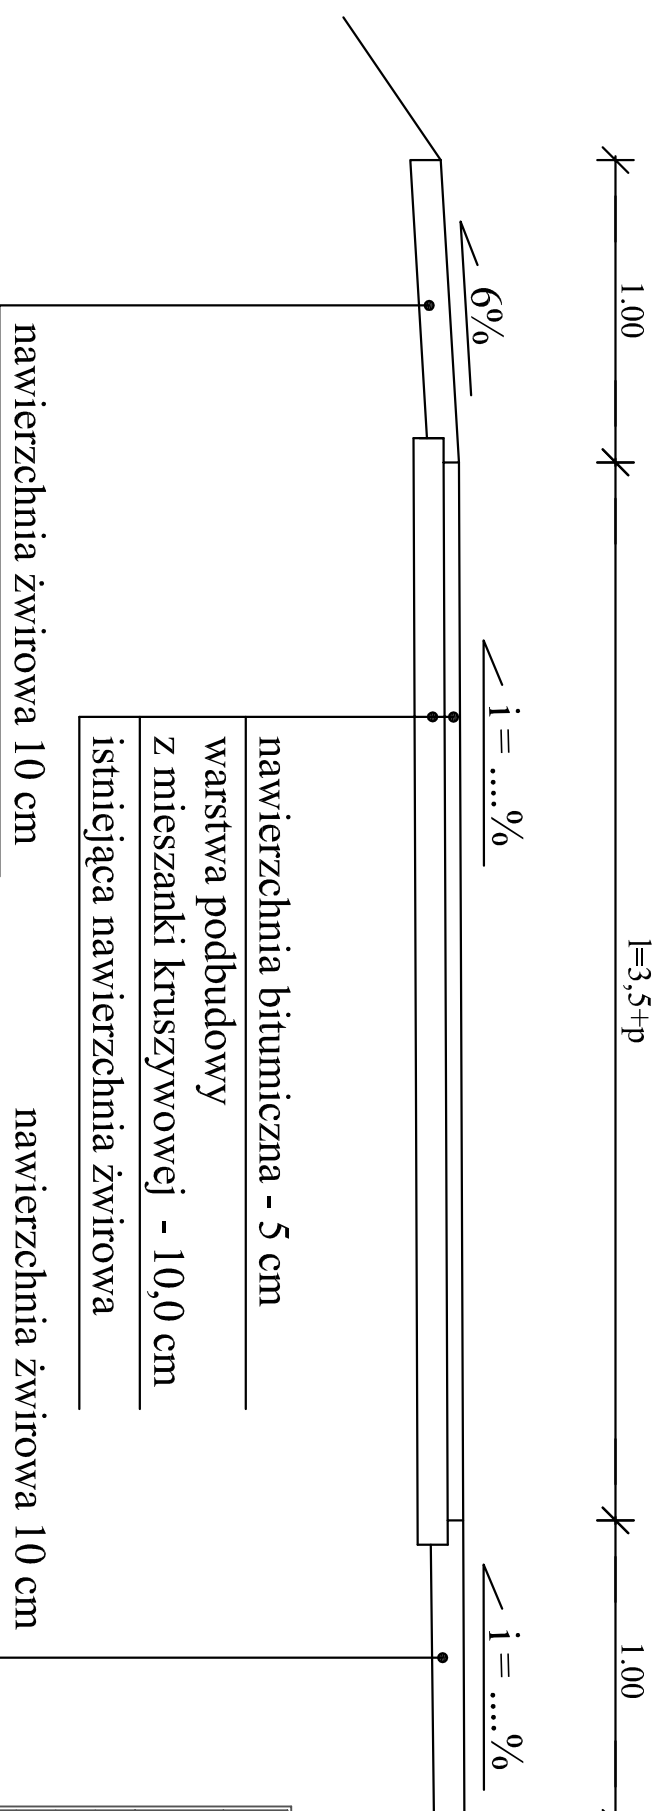

PROJEKTOWANIE I NADZORY RENATA STANKIEWICZ 16-400 SUWAŁKI, UL. ETCKA 23				Date:
OBIEKT PRZEKROJE NORMALNE DROGI GMINNEJ ADRES W MALESOWIZNIE, gm. JELENIOWO				
PROJEKTANT		NR UPRAWNIENI		
Projektant	inż. RENATA STANKIEWICZ	PDL/0030/ZOOD/04		
Współpraca	mgr inż. MAREK ANUSZKIEWICZ			
Sprawdzający	mgr inż. MAREK OTROCKI	SUW-81/94		
Tytuł rys.	PRZEKROJE NORMALNE	Skala 1:25		Rys. Nr: 3.0