


Przekrój konstrukcyjny przepustu pod drogą
skala 1:50

Rys Nr 4

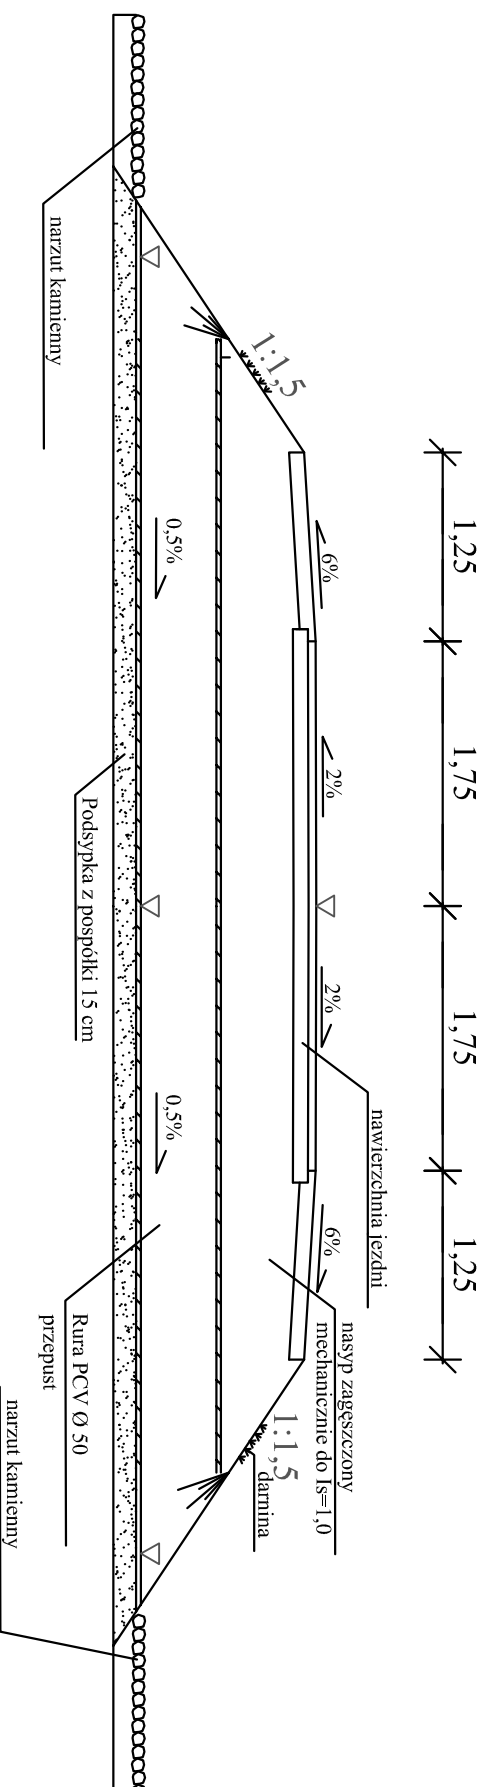

KM 0+129,79 rz. 223,3 śred. 500 mm L=9,0 m
KM 0+769,38 rz. 231,40 śred. 500 mm L=9,0 m

PROJEKTOWANIE I NADZORY RENATA STANKIEWICZ 16-400 SUWAŁKI, UL. ETCKA 23		
OBIEKT	PRZEKROJE NORMALNE DROGI GMINNEJ	Data:
ADRES	W MALESOWIZNIE, gm. JELENIEWO	
PROJEKTANT		NR UPRAWNIENI
Projektant	inż. RENATA STANKIEWICZ	PDL/0030/ZOOD/04
Współpraca	mgr inż. MAREK ANUSZKIEWICZ	
Sprawdzający	mgr inż. MAREK OTROCKI	SUW-81/94
TYTUL RYS.	PRZEPUST POD DROGĄ	Skala 1:50
		Rys. Nr: 4