

Dobreń Pawłówka Stara
gm. Przeroshi

WTÓRNIK
MAPY SITUACYJNO-WYSOKOŚCIOWEJ
(do celów projektowych)

SKALA 1:1000

ARKUSZ 1 (4)

Krt: Malesowizna - Podwysokie
o: Jeleniewo
rob: 8/2007, KERG: 659-4/2007


W-2 KM 0+747,63
R- 100m
k.zwr- 22°5'32"
z-1,88
p-30cm
i-4%

Sprawdzono projekty ZUD
05.04.2007
stan na dzień
KIEROWNIK PODGIC
mgr inż. Dorota Szczęsna


Wykonano w:

Przedsiębiorstwo Usług Geodezyjno-Kartograficznych
"GEO"
mgr inż. Andrzej Kałważyts
ul. Kosciuszki 71, 16-400 Suwałki
Suwałki, 1203.2007 roku

Przedsiębiorstwo Usług Geodezyjno-Kartograficznych
"GEO" Andrzej Kałważyts
16-400 SUWAŁKI ul. Kosciuszki 71
t. (87) 566-35-24, kom. 501 019 118
NIP 84-102-72-16

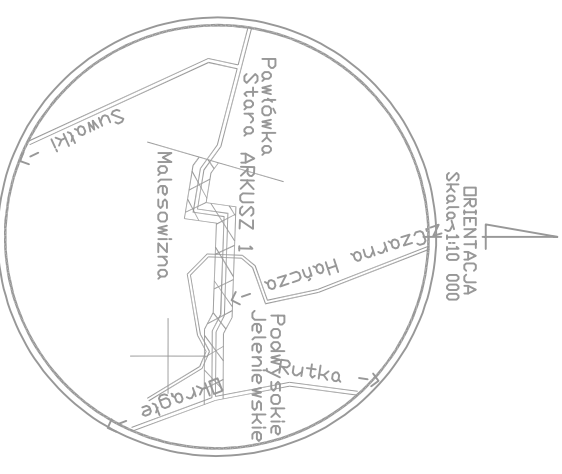

Rys nr 1A

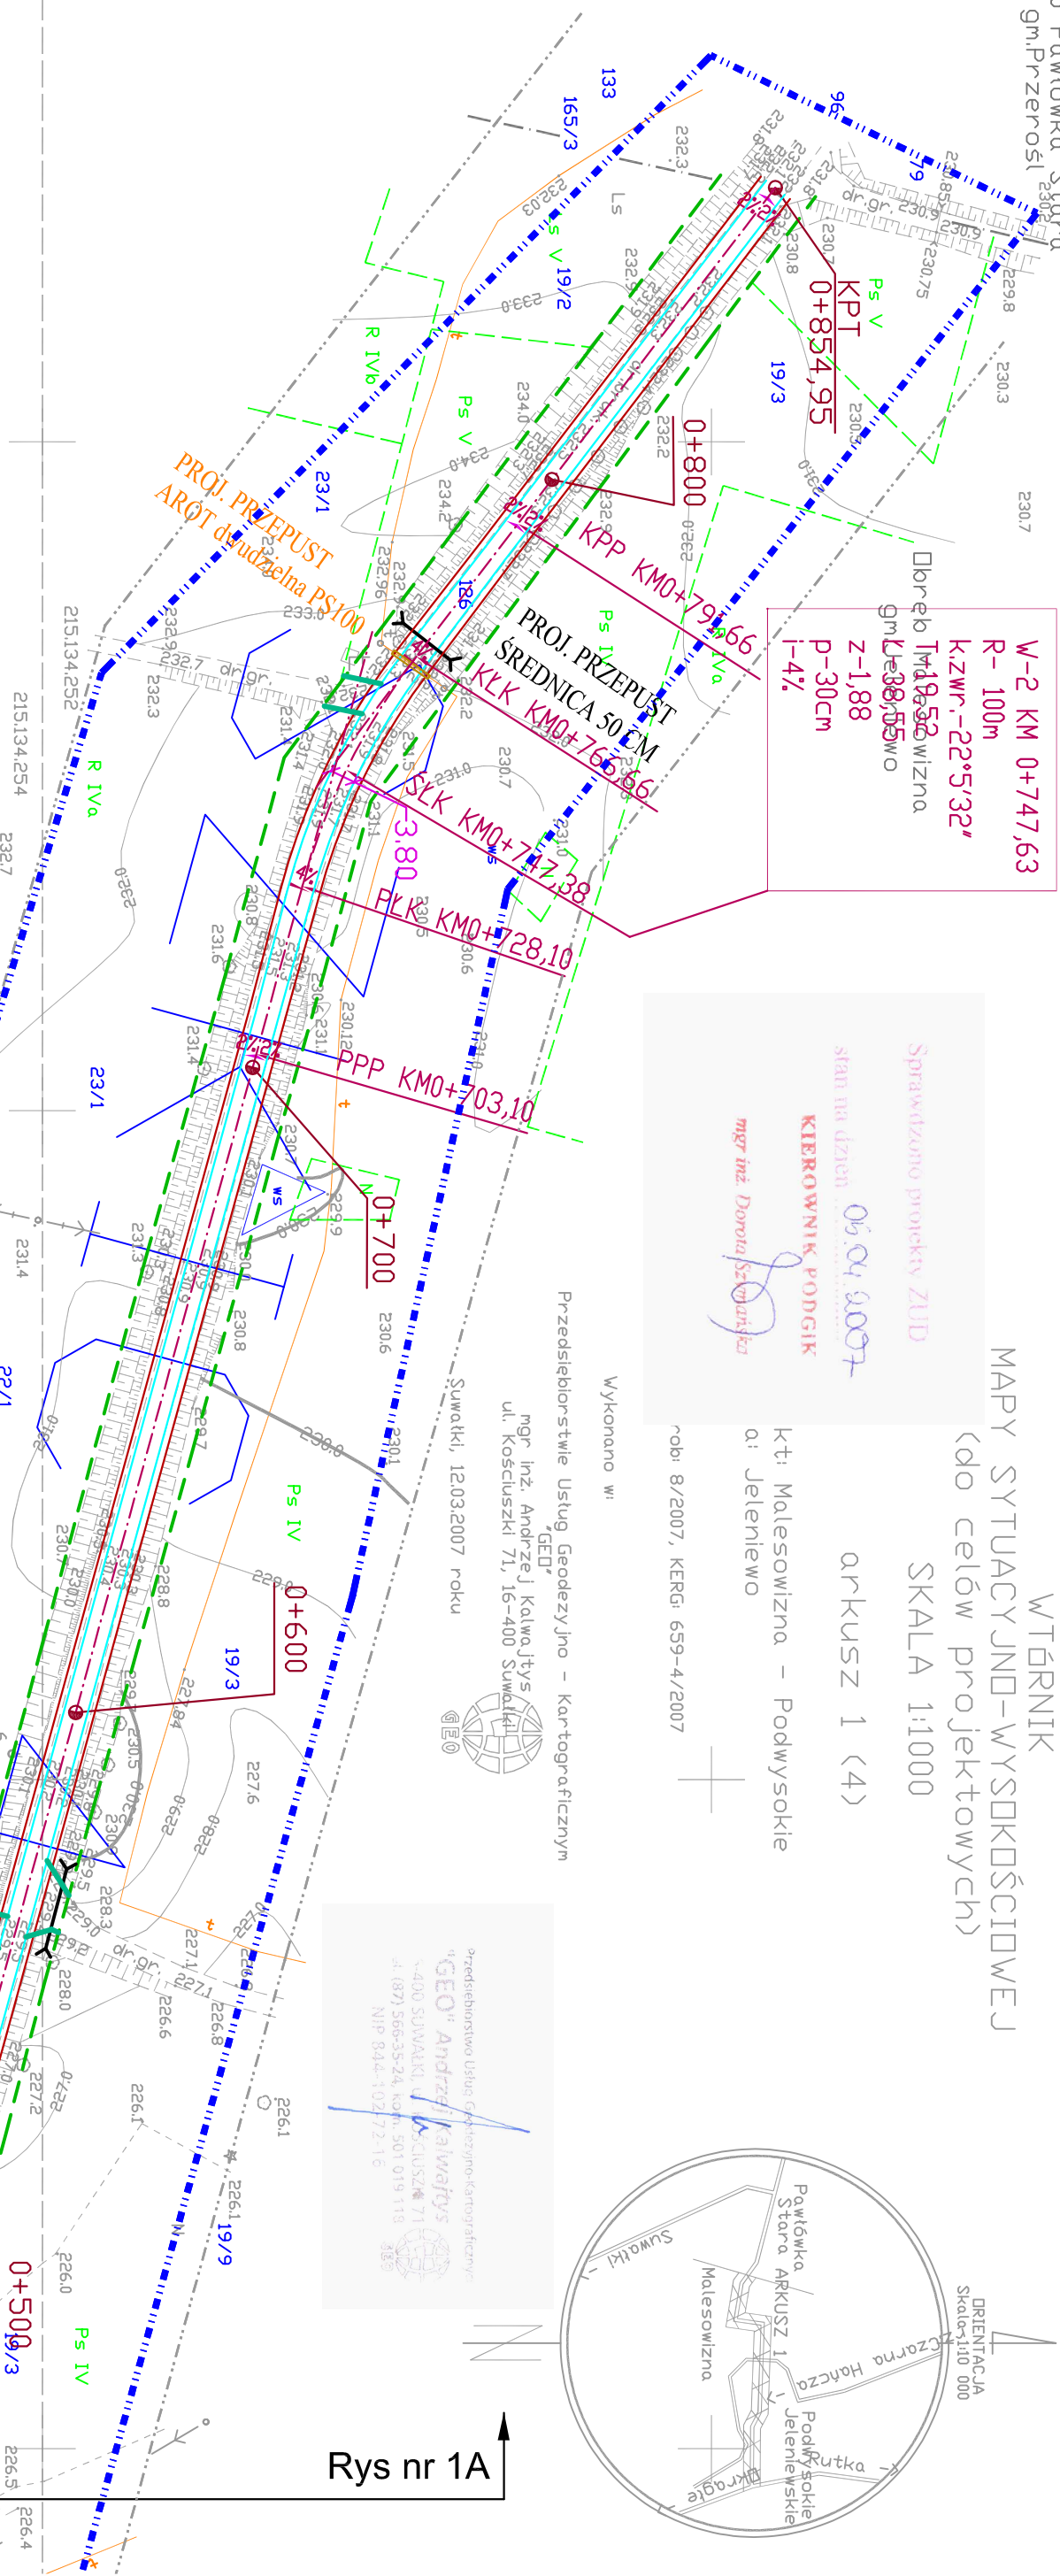

PROJEKTOWANIE I NADZÓR, RENATA STANKIEWICZ 16-400 SUWAŁKI, UL. ETYKA 25		Data:	
OBIEKT	ZAGOSPODAROWANIE TERENU DROGI GMINNEJ		
ADRES	WE WSI MALESOWIZNA, gm. JELENIEWO		
PROJEKTANT	NR UPRAWNIENI		
Projektant	Inż. RENATA STANKIEWICZ	PDL/0030/ZOOD/04	
Współpraca	mgr inż. MAREK ANUSZKIEWICZ		
Sprawdzający	mgr inż. MAREK OTROCKI	SUW-81/94	
TYTUŁ RYS.	ZAGOSPODAROWANIE TERENU	Skala 1:1000	Rys. Nr: 1A

TELEKOMUNIKACJA POLSKA S.A.

Obszar Pionu Sieci
Dział Zarządzania Zasobami Sieci
Al. M. J. Piłsudskiego 63A, 10-449 Olsztyn

Wzrost: 180 cm
Ciężar ciała: 75 kg
Ciężar ciała od 1÷5

W miejscach skrzyżowań i zbliżeń do sieci telekomunikacyjnej prace ziemne wykonywać ręcznie z zachowaniem ostrożności, zgodnie z obowiązującymi normami, pod nadzorem służb technicznych TP S.A.

Suwałki dn. 26.09.07

Teresa Wojtkiewicz

Dział Zarządzania Zasobami Sieci

NEGOCJOWANO Z INNAJĄ:
i zarządca wymaga normy allegat²
przewodów od projektowanego przewodu
iżduki.
2. zgłosić do odbioru technicznego
miejscem skrzyżowań i z propozycjami
drogi z różnymi nadzorczy mi.
ul. nr 10. 2007

ZEB Dystrybucja Sp. z o.o.
Region Energetyczny Dystrybucji Suwałki
ul. Piłsowska 1, 16-400 SUWAŁKI
NIP 7010049738, REGON 140807330

ZEB Dystrybucja Sp. z o.o.
Region Energetyczny Dystrybucji Suwałki

Referent ds. Dokumentacji
Jacek Sikowski

12.04.2007
658-169/2007

INSPEKTOR

5-ki 2007-06-12

INSPEKTOR