



Przekrój konstrukcyjny/normalny
na poszerzeniu od km 2+100 do km 2+300,00
skala 1:25

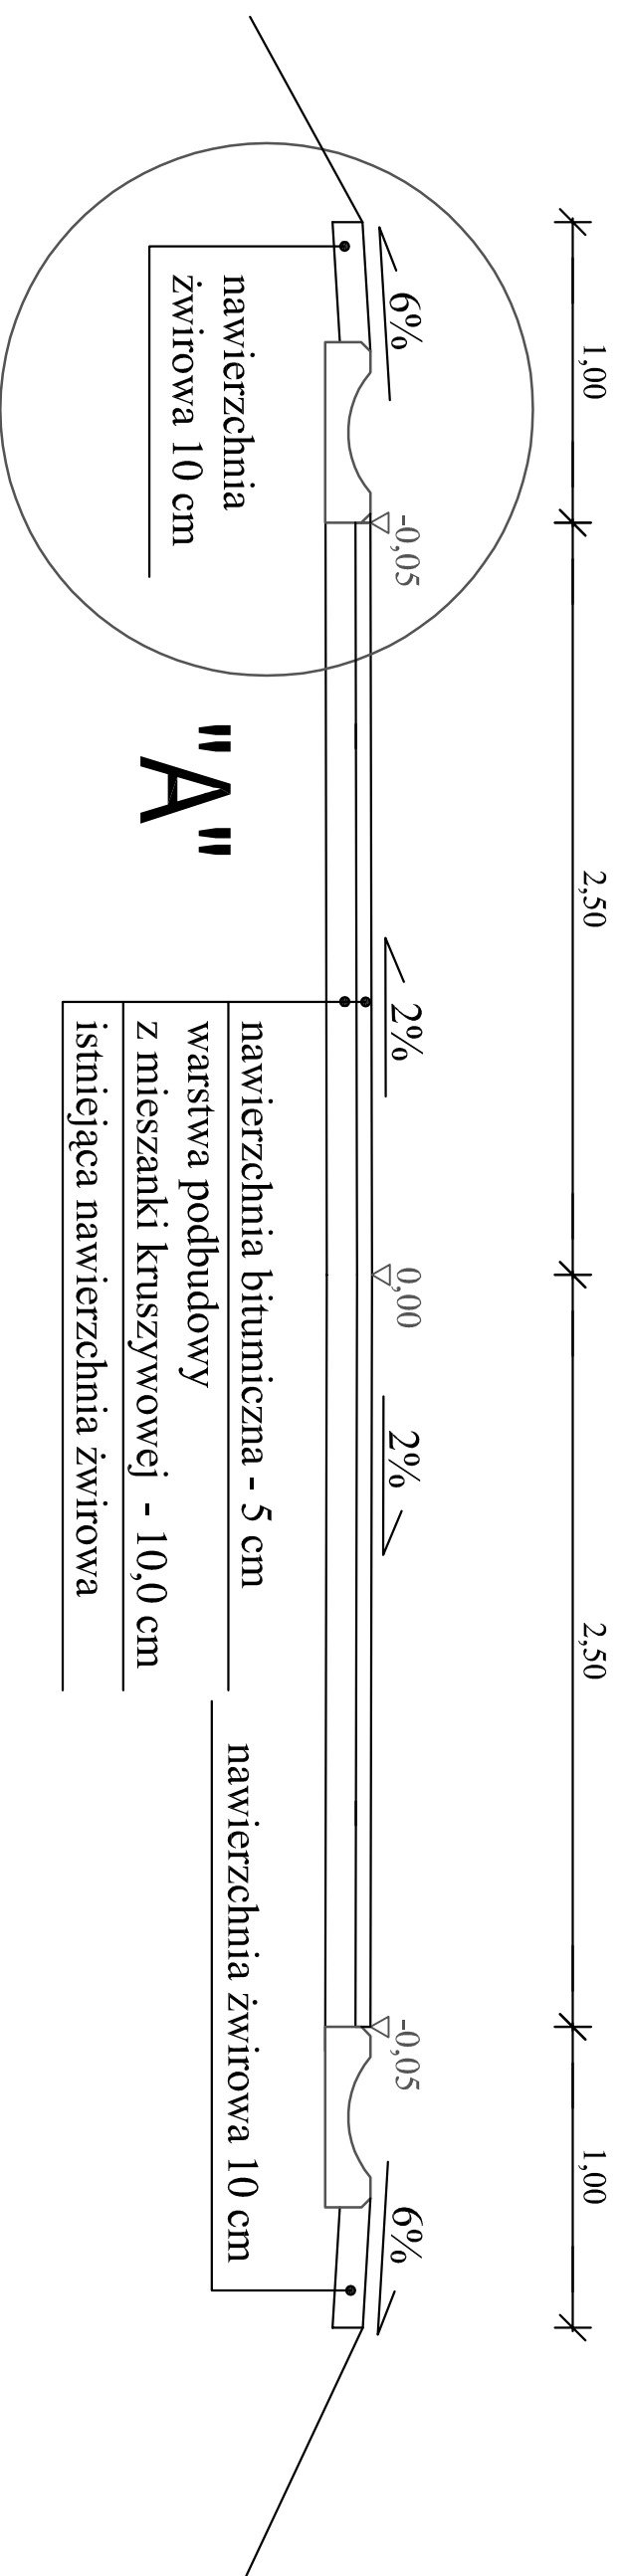

Przekrój konstrukcyjny/normalny
na łukach poziomym od KM 2+300 do 2+341,00
skala 1:25

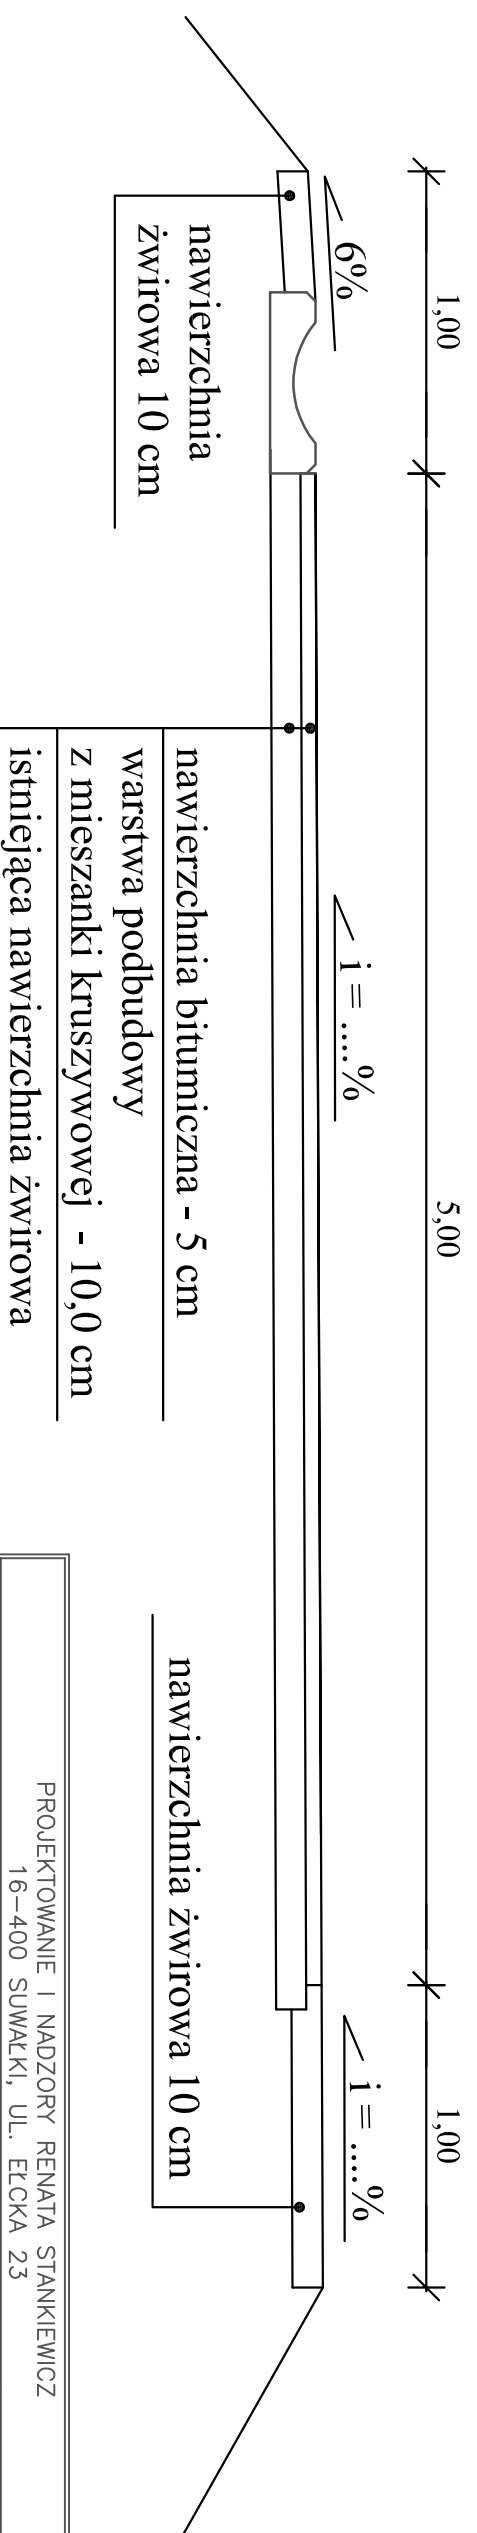

PROJEKTOWANIE I NADZORY RENATA STANKIEWICZ 16-400 SUWAŁKI, UL. ELCKA 23		Data:	
OBIEKT	PRZEKROJE NORMALNE DROGI GMINNEJ		
ADRES	PODWYSOKIE JELENIEWSKIE-MALESOWIZNA, gm. JELENIEWO		
PROJEKTANT		NR UPRAWNIENI	
Projektant	inż. RENATA STANKIEWICZ	PDL/0030/ZOOD/04	
Współpraca	mgr inż. MAREK ANUSZKIEWICZ		
Sprawdzający	mgr inż. MAREK OTROCKI	SUW-81/94	
TYTUL RYS.	PRZEKROJE NORMALNE	Skala 1:25	Rys. Nr: 3.1