


Przekrój konstrukcyjny przepustu pod drogą
 skala 1:50

Rys Nr 4

Przepust pod drogą

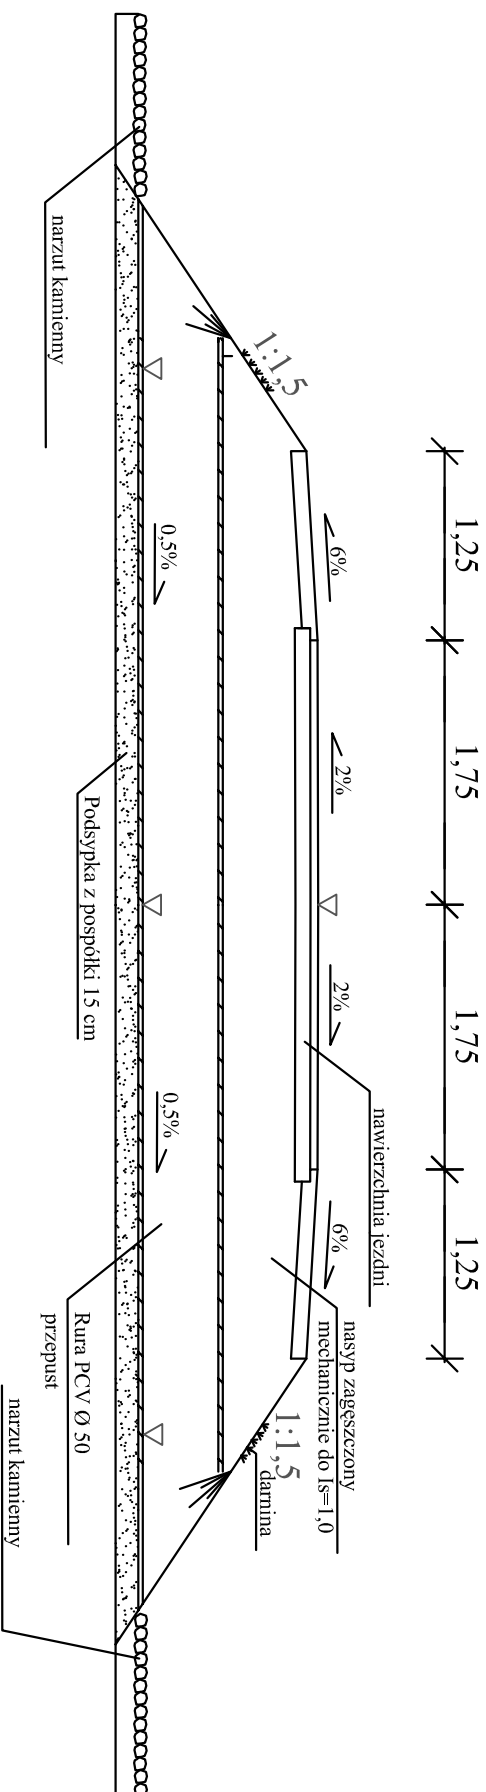

KM 0+290,00 rz. 189,00 śred. 500 mm L=9,0m
 KM 0+369,56 rz. 189,50 śred. 500 mm L=9,0m
 KM 0+978,00 rz. 198,00 śred. 500 mm L=9,0m

PROJEKTOWANIE I NADZORY RENATA STANKIEWICZ 16-400 SUWAŁKI, UL. ETCKA 23		Data:	
OBIEKT PRZEKROJE NORMALNE DROGI GMINNEJ			
ADRES PODWYSOKIE JELENIOWSKIE-MALESOWIZNA, gm. JELENIOWO			
PROJEKTANT		NR UPRAWNIENI	
Projektant	inż. RENATA STANKIEWICZ	PDL/0030/ZOOD/04	
Współpraca	mgr inż. MAREK ANUSZKIEWICZ		
Sprawdzający	mgr inż. MAREK OTROCKI	SUW-81/94	
TYTUŁ RYS.	PRZEPUST POD DROGĄ	Skala 1:50	Rys. Nr: 4