


STAŁA ORGANIZACJA RUCHU DROGOWEGO DROGI GMINNEJ PODWYSOKIE JELENIOWSKIE - MALESOWIZNA STAN PROJEKTOWANY

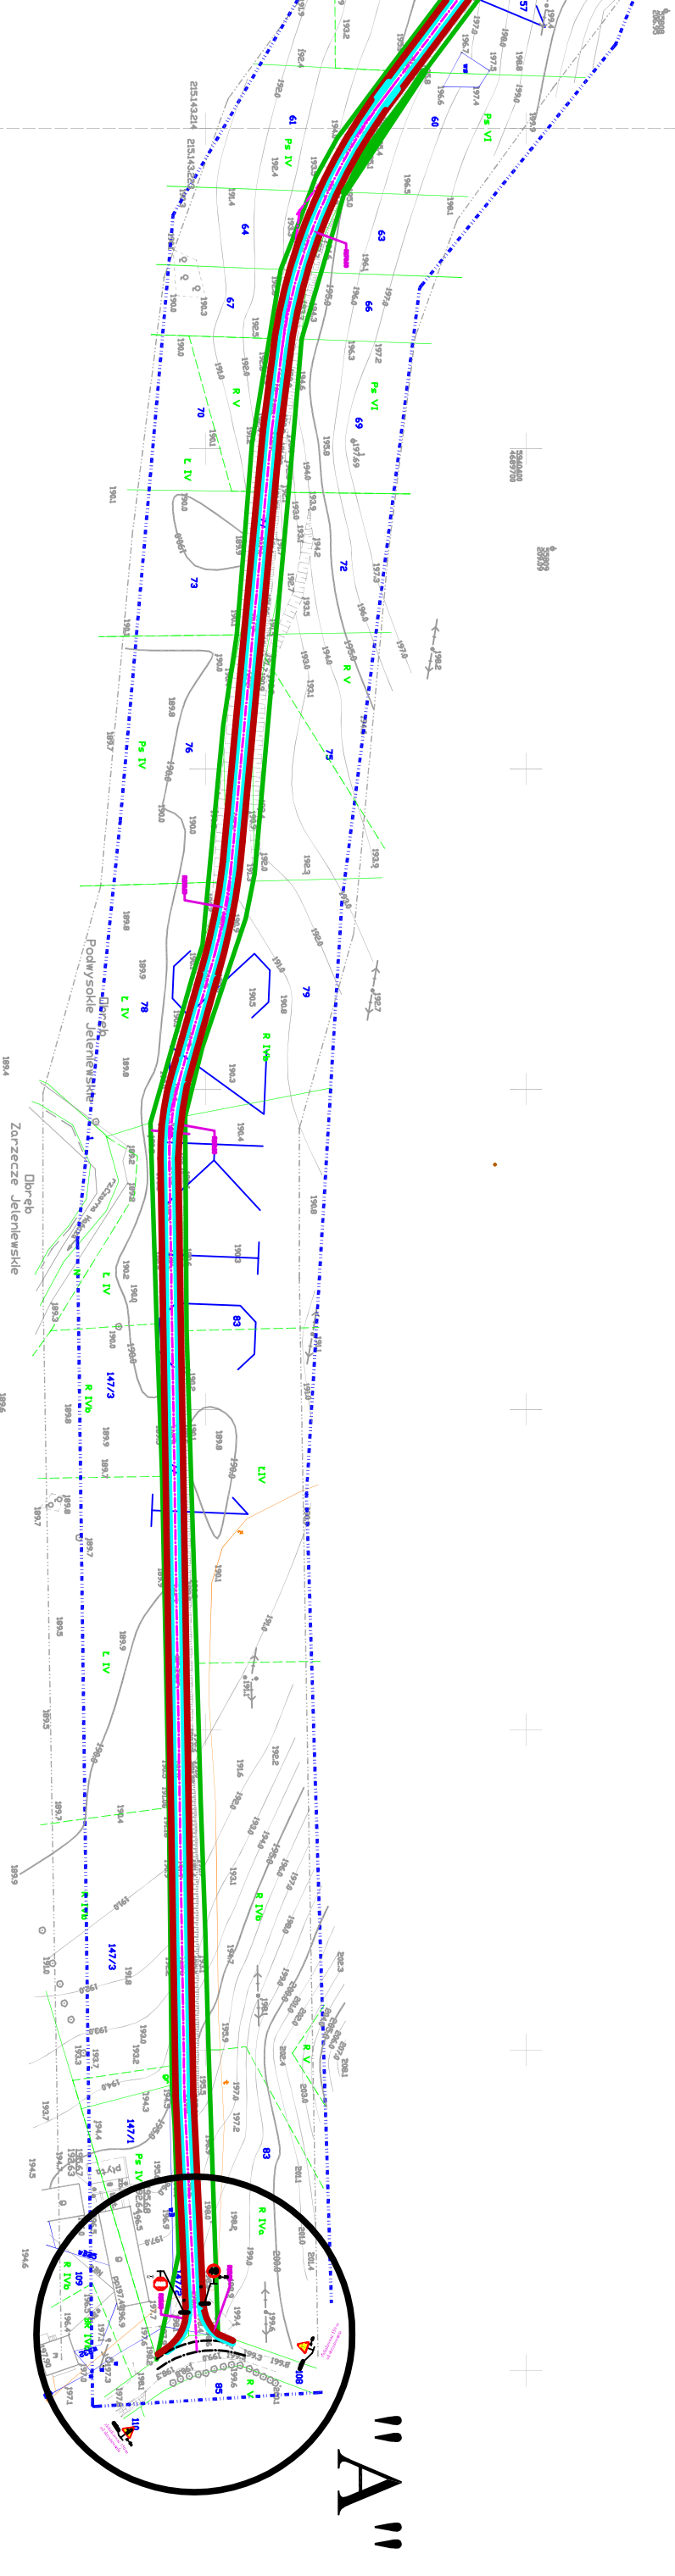

"A"