WIDOK OD STRONY ODPŁYWU

PRZEKRÓJ

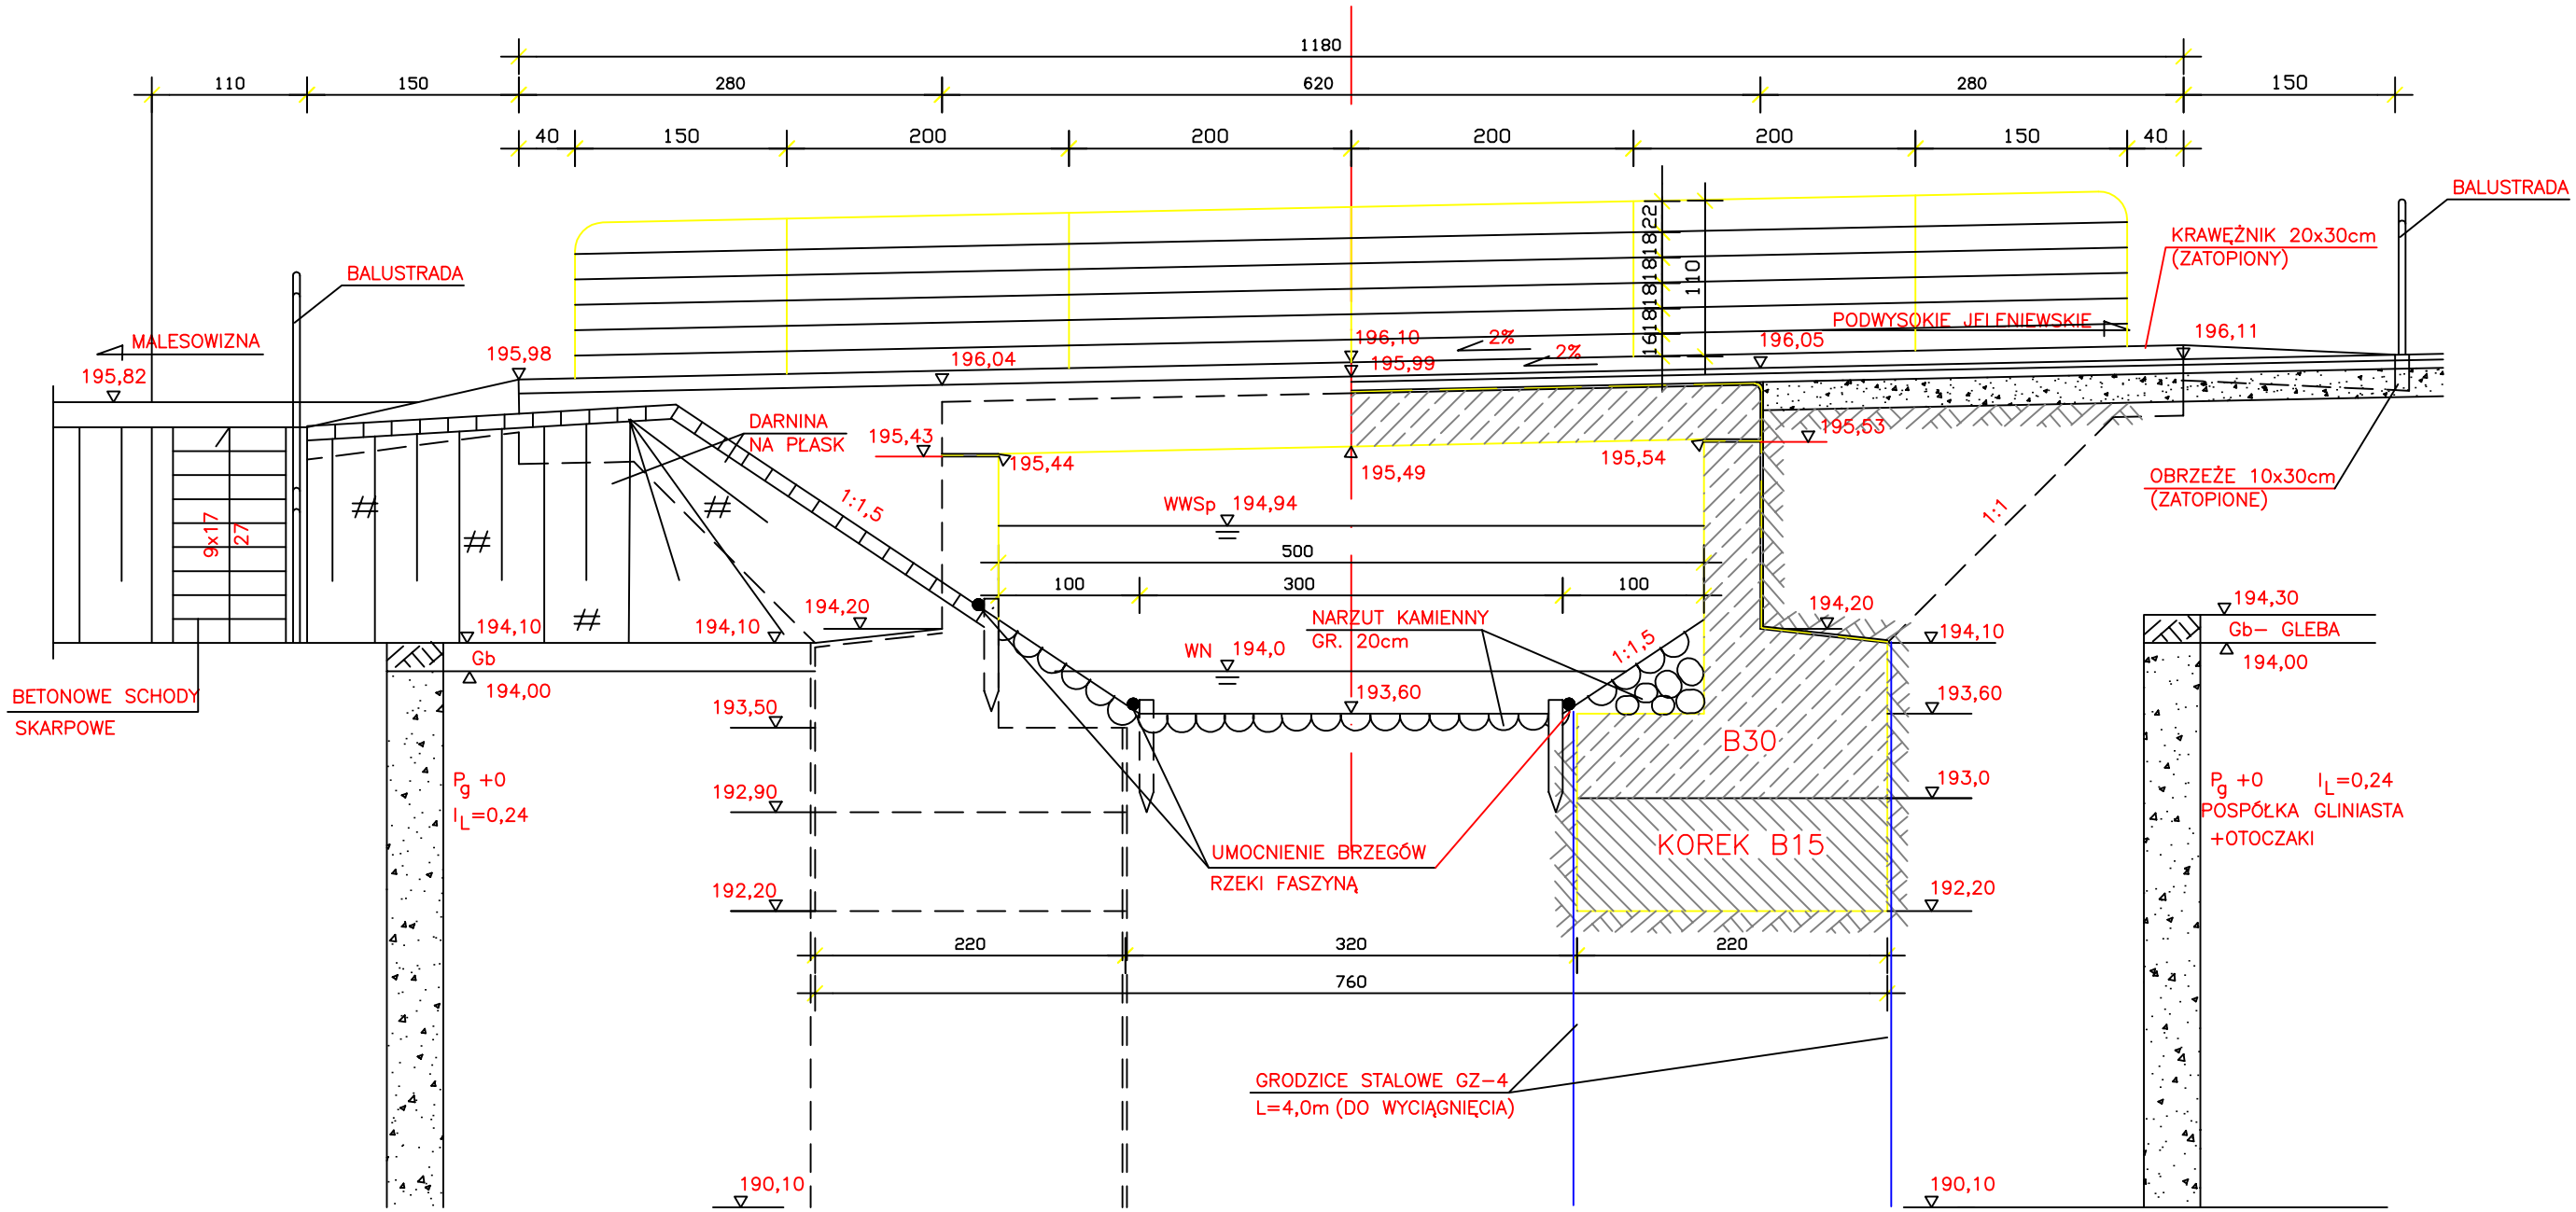

PROJEKTOWANIE I NADZORY RENATA STANKIEWICZ 16-400 SUWAŁKI, UL. EŁCKA 23			
OBIEKT ADRES	PRZEBUDOWA MOSTU W msc. PODWYSOKIE JELENIEWSKIE NA rz. CZARNA HAŃCZA W CIĄGU DROGI GMINNEJ PODWYSOKIE JELENIEWSKIE-MALESOWIZNA, gm. JELENIEWO		Data: LISTOPAD 2007r.
PROJEKTANT		NR UPRAWNIEŃ	PODPIS
Branza mostowa	mgr inz. MAREK OTROCKI	SUW-81/94	
Branza drogowa	inż. RENATA STANKIEWICZ	PDL/0030/ZOOD/04	
Sprawdzający	mgr inz. ZYGMUNT DARGIEWICZ	SUW-5/97	
TYTUŁ RYS.	PRZEKRÓJ PODŁUŻNY	Skala 1:50	Rys. Nr: 8