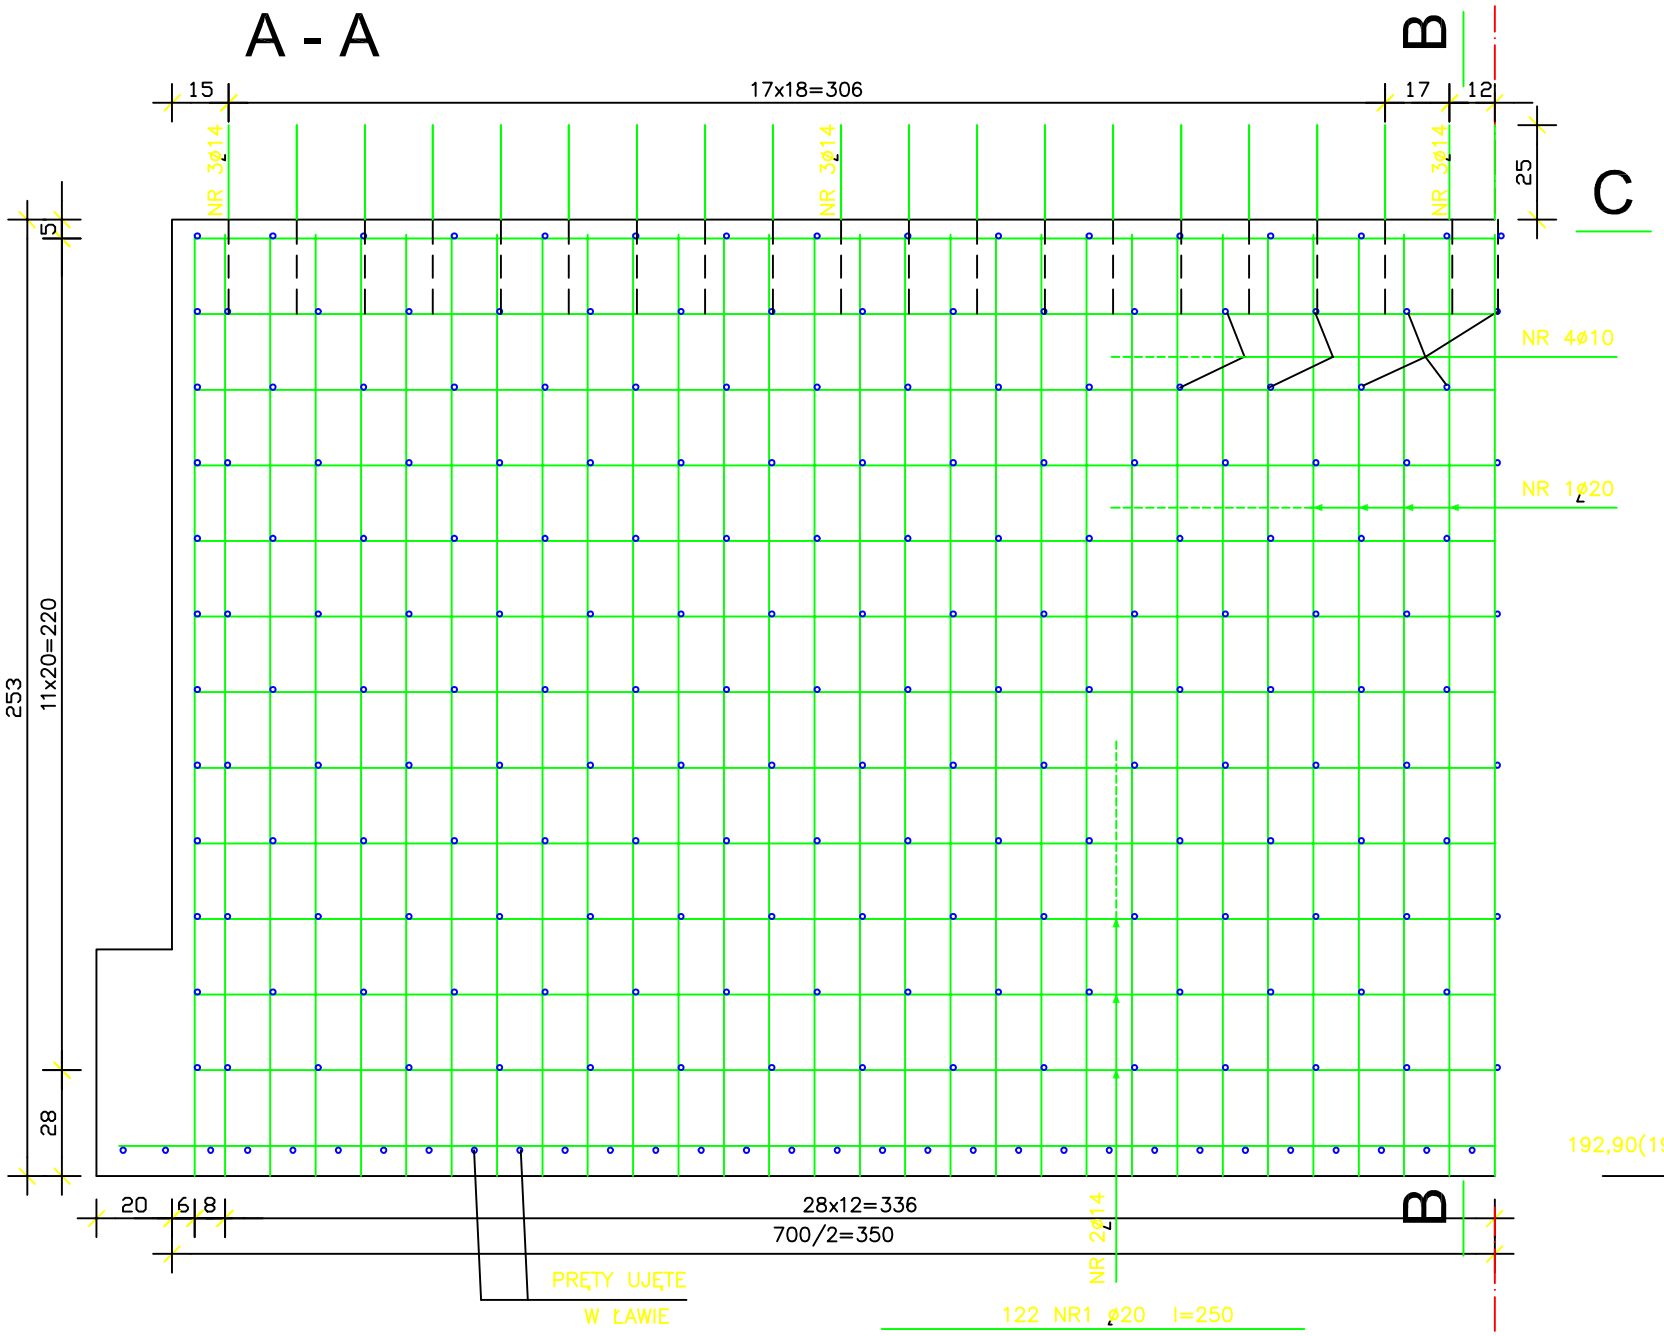

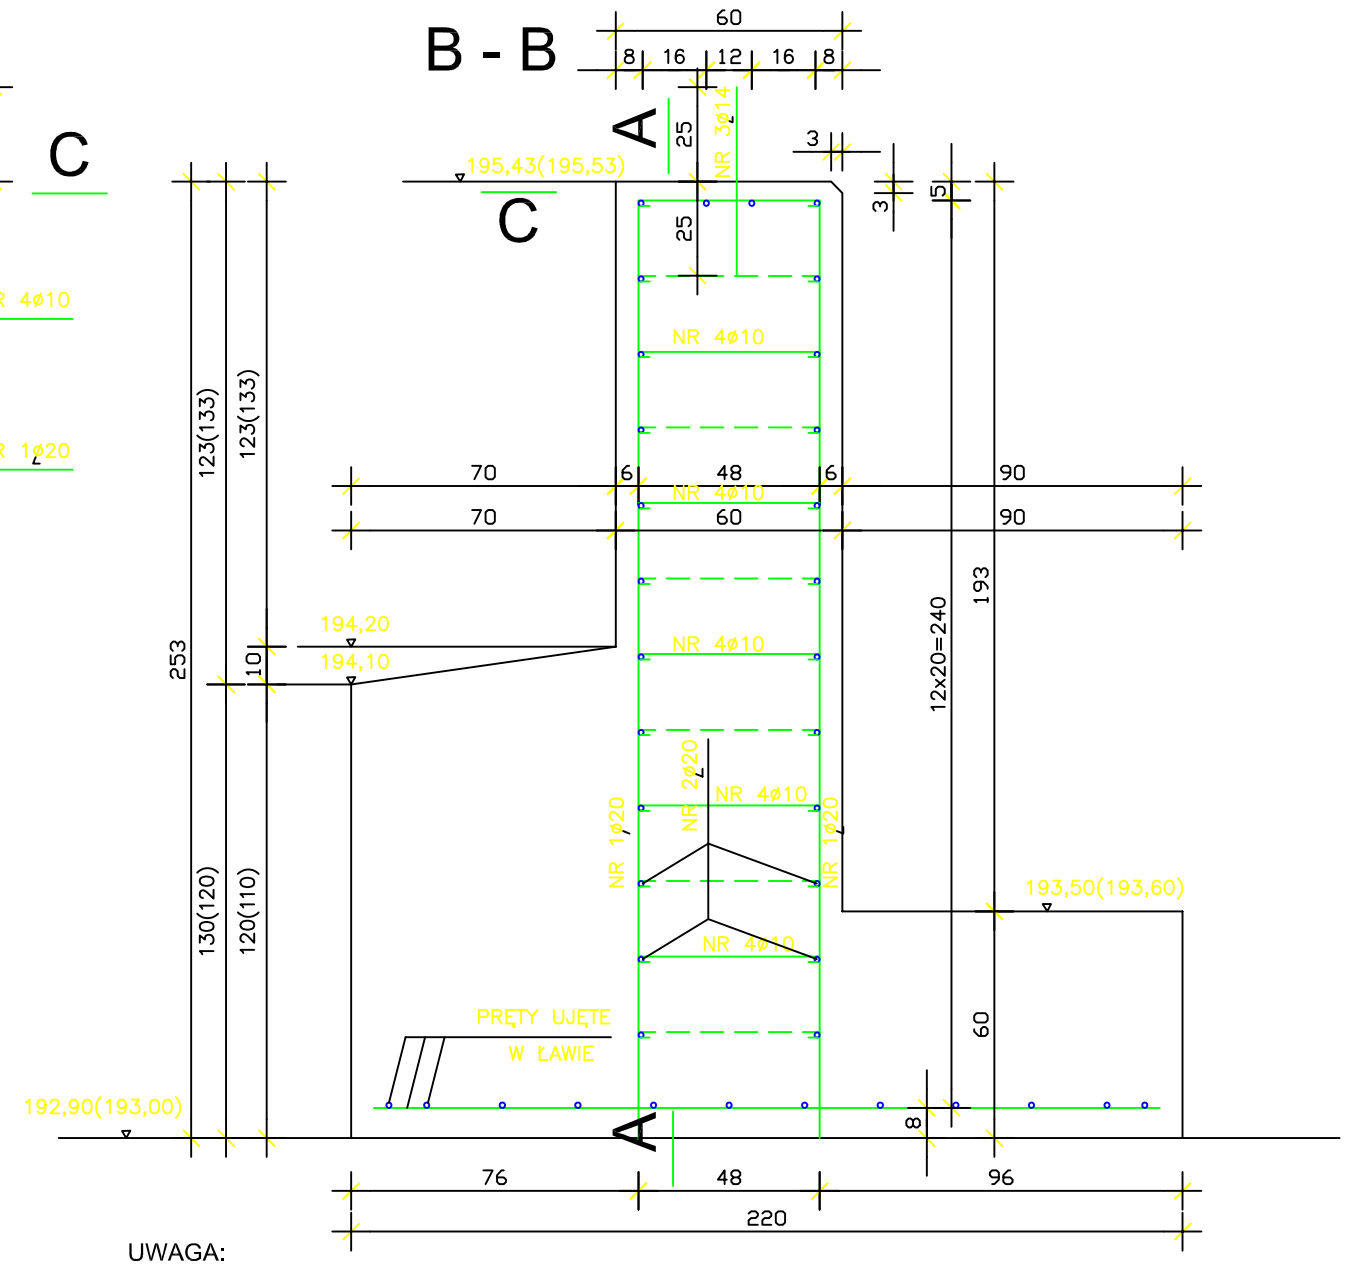

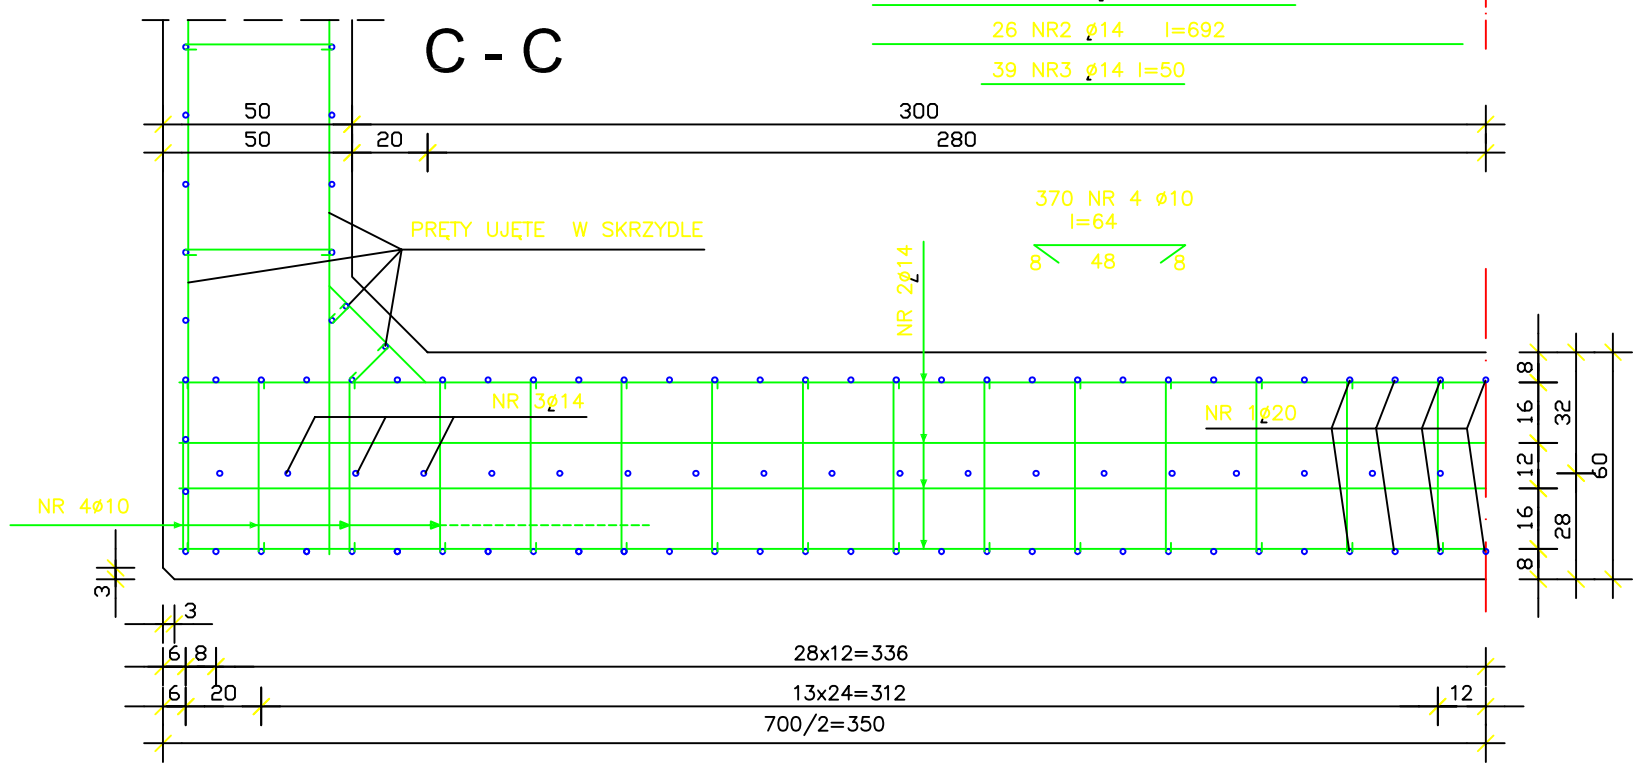

UWAGA:

RZĘDNE W NAWIASACH DOTYCZĄ PRZYCZÓŁKA LEWOBRZEŻNEGO

ZESTAWIENIE ZBROJENIA DLA 1–GO PRZYCZÓŁKA

NR PRĘTA	NAZWA PRĘTA	ø,ø [mm]	DŁUGOŚC 1szt. [cm]	ILOŚĆ [szt.]	DŁUGOŚĆ CAŁKOWITA (m)		
					St 3Sx	18G2	
					ø10	ø14	ø20
1	GŁÓWNY PRZYCZÓŁKA	20	250	122			305,00
2	ROZDZIELCZY PRZYCZÓŁKA	14	692	26		179,92	
3	GŁÓWNY PRZEGUBU	14	50	39		19,50	
4	PRZEWIĄZKA PRZYCZÓŁKA	10	64	370	236,80		
DŁUGOŚĆ RAZEM				(m)	236,80	199,42	305,00
CIĘŻAR 1m				(kg/m)	0,62	1,21	2,47
CIĘŻAR RAZEM w/g ŚREDNIC Z DODATKIEM NA SPAWY				(kg)	155,0	254,0	791,0
CIĘŻAR RAZEM w/g GATUNKÓW STALI				(kg)	155,0	1045,0	
CIĘŻAR CAŁKOWITY				(kg)	1200,0		

OBJĘTOŚĆ BETONU : 11,1m^3

POWIERZCHNIA DESKOWANIA : 30,3m^2

PROJEKTOWANIE I NADZORY RENATA STANKIEWICZ 16–400 SUWAŁKI, UL. EŁCKA 23			
OBIEKT ADRES	PRZEBUDOWA MOSTU W msc. PODWYSOKIE JELENIEWSKIE NA rz. CZARNA HAŃCZA W CIĄGU DROGI GMINNEJ PODWYSOKIE JELENIEWSKIE-MALESOWIZNA, gm. JELENIEWO		Data: LISTOPAD 2007r.
PROJEKTANT		NR UPRAWNIEŃ	PODPIS
Branza mostowa	mgr inz. MAREK OTROCKI	SUW–81/94	
Branza drogowa	inż. RENATA STANKIEWICZ	PDL/0030/ZOOD/04	
Sprawdzający	mgr inz. ZYGMUNT DARGIEWICZ	SUW–5/97	
TYTUŁ RYS.	RYSUNEK PRZYCZÓŁKA	Skala 1:20	Rys. Nr: 11