## PRZEKRÓJ PODŁUŻNY 1:20

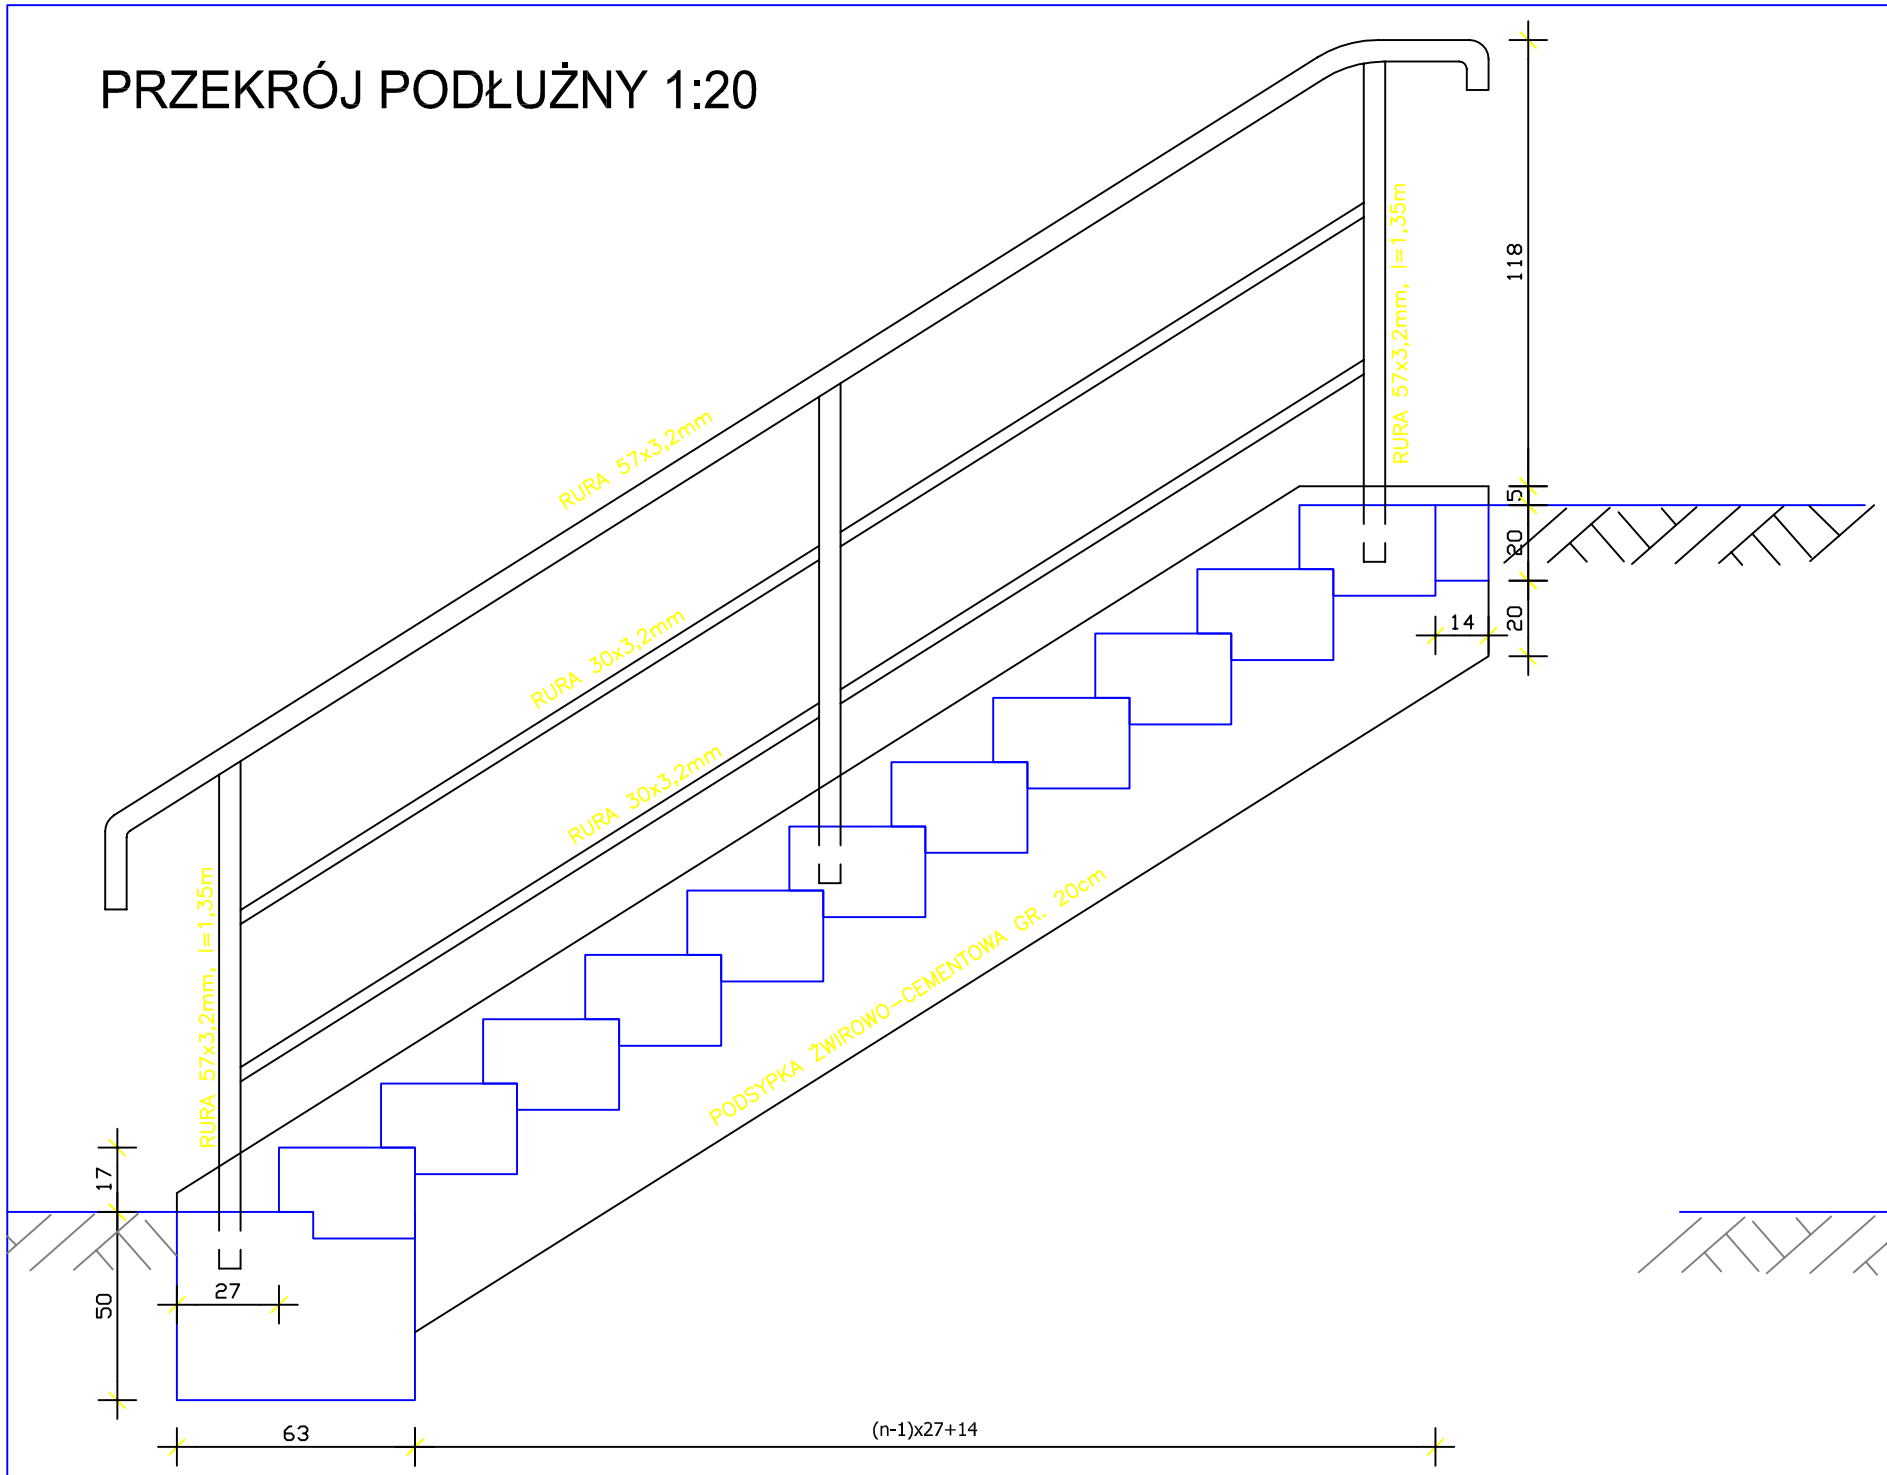


## WIDOK Z PRZODU 1:20

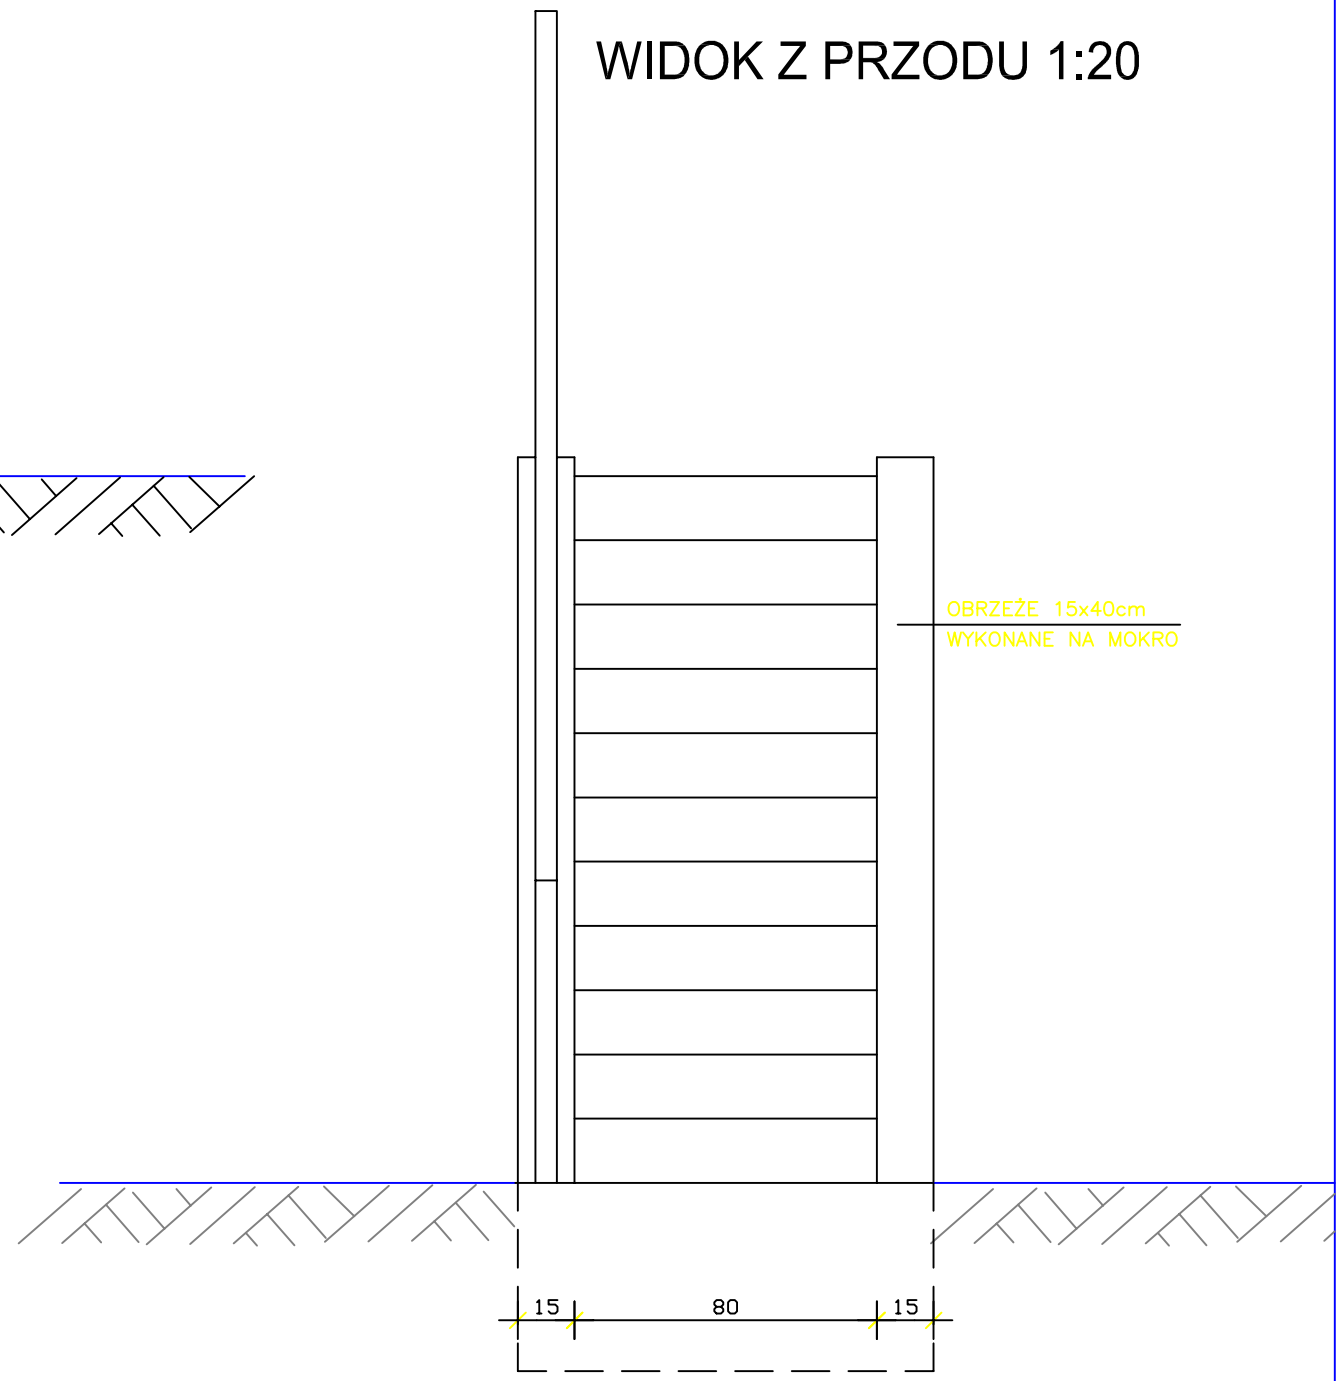


## STOPIEŃ PREFABRYKOWANY 1:10

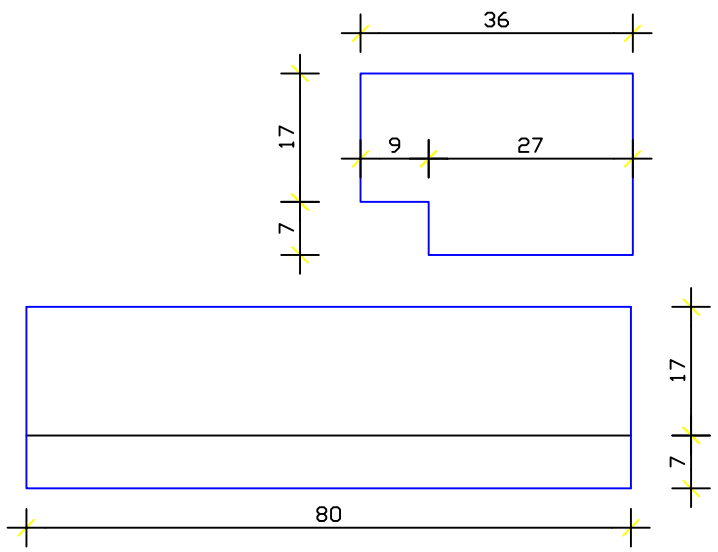


## SCHODY

POCZATEK MOSTU
ILOŚĆ STOPNI PREFABRYKOWANYCH - 2x11=22szt.

KONIEC MOSTU
ILOŚĆ STOPNI PREFABRYKOWANYCH - 2x9=18szt.

ILOŚĆ BETONU W PREFABR. - (18+22)x0,064=2,56m$^3$
ILOŚĆ BETONU NA MOKRO - 4x(0,35+0,03)+2x(3,5+4,1)x0,3x0,42=3,44m$^3$
PODSYPKA CEM.-PIASK. GR. 20cm - 2x(2,80+3,50)x1,10x0,25=3,5m$^3$

## BALUSTRADA

KONIEC MOSTU
PORĘCZ - 2x3,7m x4,25kg/m=31,45kg
SŁUPKI - 2x3x1,35mx4,25kg/m=34,43kg
PRZECIĄGI - 2x2x2,8mx2,11kg/m=23,63kg

POCZATEK MOSTU
PORĘCZ - 2x4,3m x4,25kg/m=36,55kg
SŁUPKI - 2x3x1,35mx4,25kg/m=34,43kg
PRZECIĄGI - 2x2x3,5mx2,11kg/m=29,54kg

STAL KSZTAŁTOWA - 190,03kg
BETON : B20 - 6,0m$^3$

| | | | |
|---|---|---|---|
| PROJEKTOWANIE I NADZORY RENATA STANKIEWICZ 16-400 SUWAŁKI, UL. EŁCKA 23 | | | |
| OBIEKT ADRES | PRZEBUDOWA MOSTU W msc. PODWYSOKIE JELENIEWSKIE NA rz. CZARNA HAŃCZA W CIĄGU DROGI GMINNEJ PODWYSOKIE JELENIEWSKIE-MALESOWIZNA, gm. JELENIEWO | | Data: LISTOPAD 2007r. |
| PROJEKTANT | | NR UPRAWNIEŃ | PODPIS |
| Branża mostowa | mgr inz. MAREK OTROCKI | SUW-81/94 | |
| Branża drogowa | inż. RENATA STANKIEWICZ | PDL/0030/ZOOD/04 | |
| Sprawdzający | mgr inz. ZYGMUNT DARGIEWICZ | SUW-5/97 | |
| TYTUŁ RYS. | SCHODY SKARPOWE | Skala 1:20 | Rys. Nr: 17 |