RYS. nr 1

MAPA SYTUACYJNO-WYSOKOŚCIOWA SKALA 1:500
(DO CELÓW PROJEKTOWYCH)

PROJEKT ZAGOSPODAROWANIA TERENU
SKALA 1:500

5940950
4694900

Obiekt: Jeleniewo
Gmina: Jeleniewo
dz.: 314/4

ORIENTACJA
Skala 1:10 000

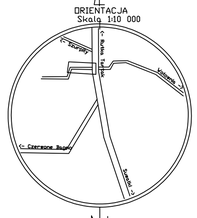

N

LEGENDA

- ACDE — Granica opracowania
- Nawierzchnia bitumiczna
- Projektowany parking
- Projektowany chodnik
- Projektowane zjazdy
- Zieleńce
- A A — Lokalizacja przekroju
- WS — Projektowany wpust kd
- Projektowana sieć kd
- Istniejąca sieć telekomunikacyjna
- Istniejąca sieć wodociągowa
- Istniejąca sieć energetyczna
- Istniejąca napowietrzna linia energetyczna

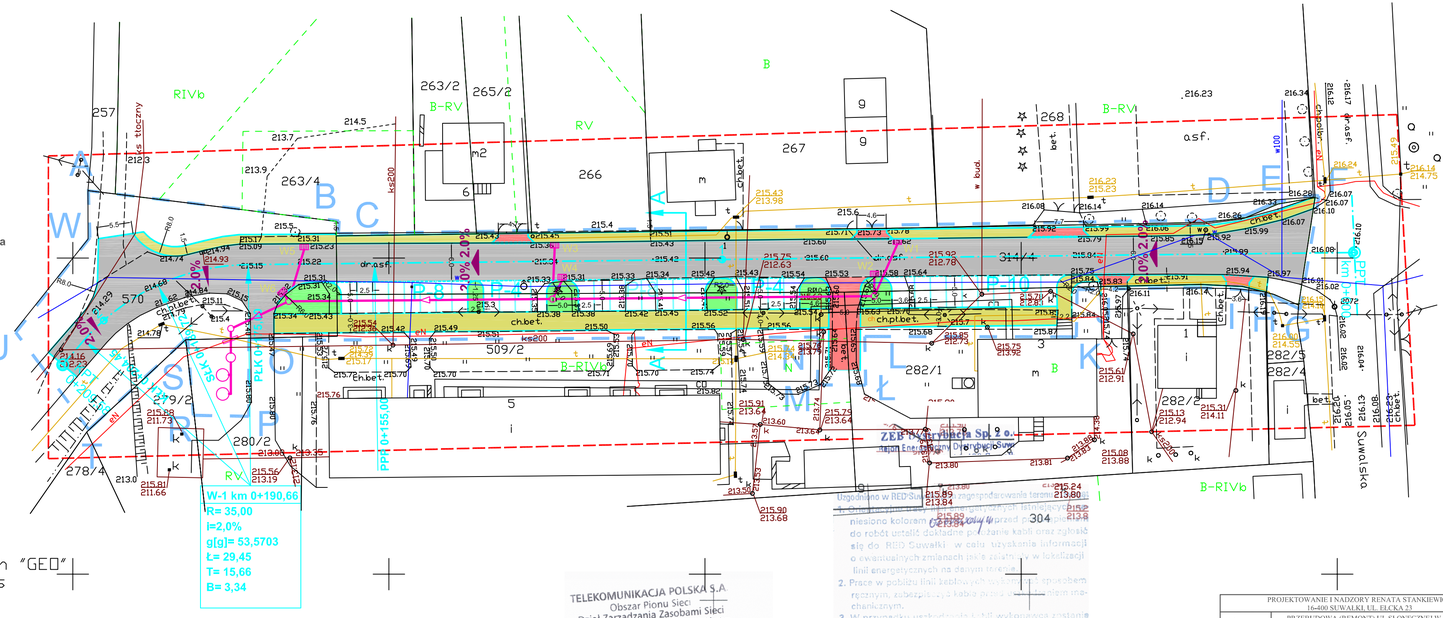

STAROSTWO POWIATOWE W SUWAŁKACH
8.03.2007
659-151/2007
5-ki 2007-03-08
INSPEKTOR

Sprawdzono projekty ZUD
stan na dzień 07.03.2007r.
KIEROWNIK PODGIK

Niniejszą mapę sporządzono na podstawie istniejących materiałów stanowiących zasób ośrodka oraz pomiaru uzupełniającego z roku 2007
Mapa aktualna na dzień 28.02.2007 w. zakresie

L.ks.rob: 12 / 2007 ZERG: 659-5/2007 Nr arkusza mapy: 215.143.251

Wykonawca:	Przedsiębiorstwo Usług Geodezyjno-Kartograficznych "GEO" mgr inż. A.Kalwajtys			
	Data	Imię i nazwisko		
Kierownik robót	02.03.2007 r.	mgr inż. A.Kalwajtys	Podpis	
Kierownik pracowni	02.03.2007 r.	mgr inż. A.Kalwajtys	Geodeta Uprawniony	

Wszelkie obiekty budowlane podlegają wytyczeniu przez jednostkę wykonawstwa geo osoby fizyczne posiadające zezwolenie na wykonywanie robót geodezyjnych, Suwałki, Świerkowa 71, tel./fax 087 562 71 80, tel. kom. 0-601 019118
mgr inż. Andrzej Kalwajtys
dezynerski lub

Przedsiębiorstwo Usług Geodezyjno-Kartograficznych
"GEO" Andrzej Kalwajtys
16-400 SUWAŁKI, ul. KOŚCIUSZKI 71
tel. (87) 566-35-24, kom. 501 018 146

TELEKOMUNIKACJA POLSKA S.A.
Obszar Pionu Sieci
Dział Zarządzania Zasobami Sieci
Al. M. J. Piłsudskiego 63A, 10-449 Olsztyn
Nr 86264
14.08.2007

ZEB Dystrybucja Sp. z o.o.
Rejon Energetyczny Dystrybucji Suwałki
11.09.2007

PROJEKTOWANIE I NADZORY RENATA STANKIEWICZ 16-400 SUWAŁKI UL. ELCKA 23			
OBIEKT ADRES	PRZEBUDOWA (REMONT) UL.SŁONECZNEJ W JELENIEWIE dz. nr 314/4; 282/1; 280/2; 509/2; 570		DATA
PROJEKTANT		NUMER UPRAWNIEŃ	PODPIS
Branża drogowa	inż.RENATA STANKIEWICZ	PDL/0030/ZOOD/04	
Sprawdzający	mgr.inż. STANISŁAW NOWIK	SUW - 47/85	
TYTUŁ RYS.	PROJEKT ZAGOSPODAROWANIA TERENU	SKALA 1:500	RYS. NR 0-1