


SZCZEGÓŁY SYTUACYJNE


SKALA 1:50

RYS.NR 4

PRZEKRÓJ PODŁUŻNY ZJAZDU

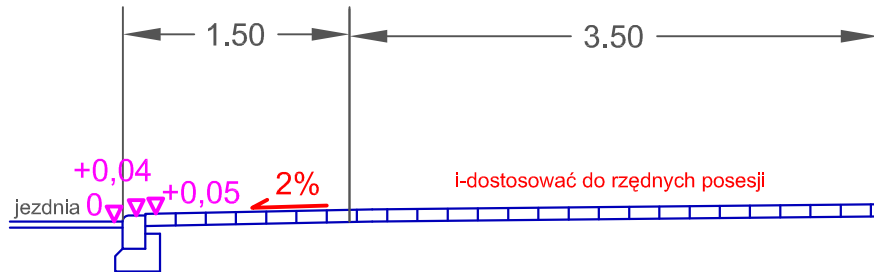

SZCZEGÓŁ SYTUACYJNY ZJAZDU

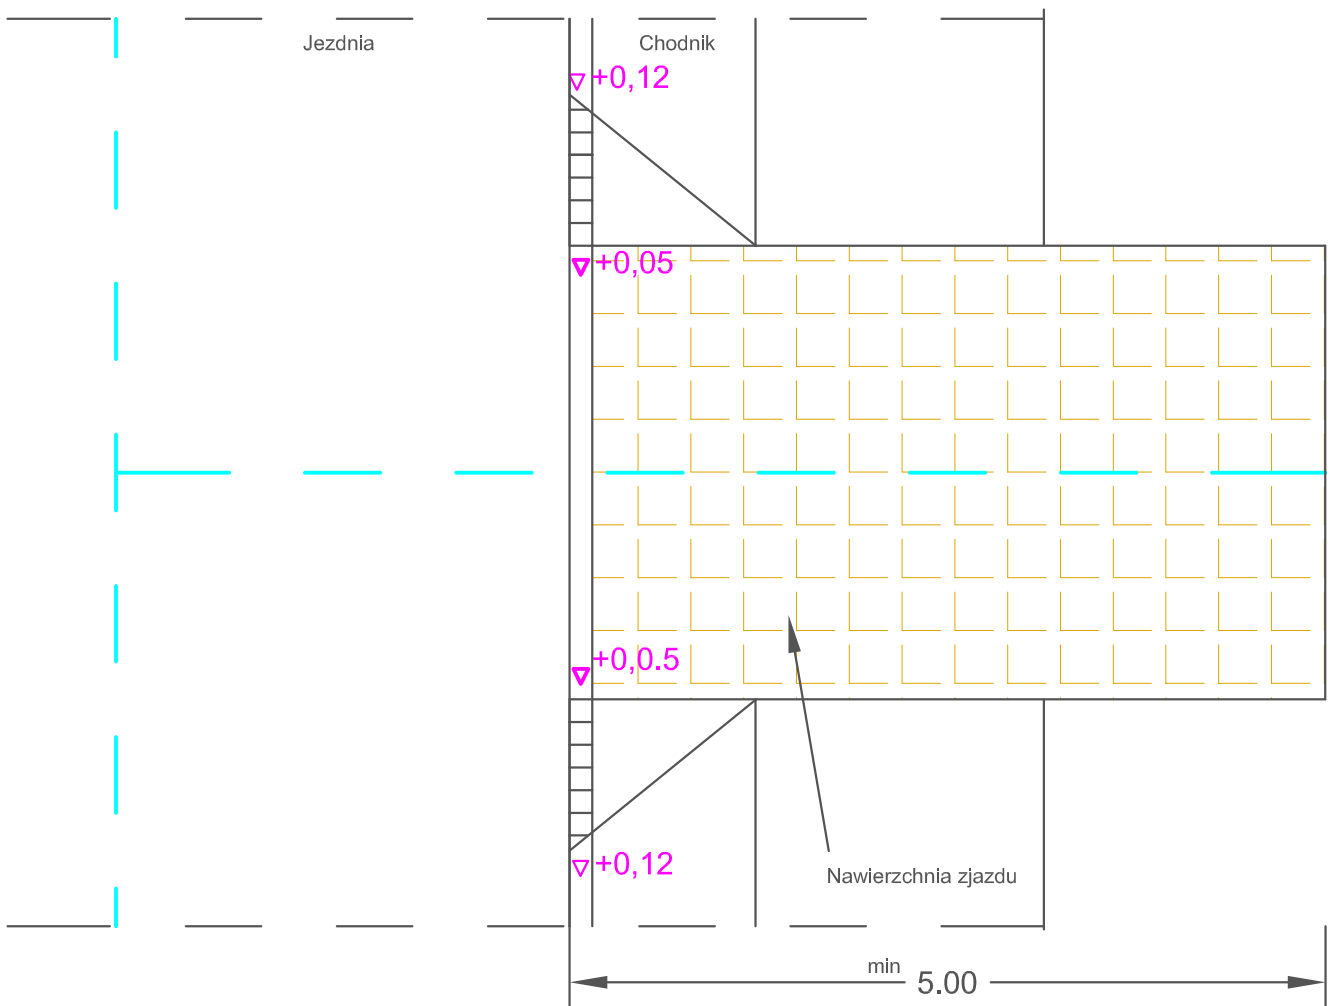

PROJEKTOWANIE I NADZORY RENATA STANKIEWICZ 16-400 SUWAŁKI, UL. ELCKA 23			
OBIEKT ADRES	PREBUDOWA (REMONT) UL.SŁONECZNEJ W JELENIEWIE dz. nr 314/4; 282/1; 280/2; 509/2; 570	DATA	
BRANŻA DROGOWA			
PROJEKTANT	inż.RENATA STANKIEWICZ	NUMER UPRAWNIENI PDL/0030/ZOOD/04	PODPIS
PROJEKTANT			
TYTUŁ RYS.	SZCZEGÓŁY SYTUACYJNE	SKALA 1:50	RYS. NR D-4