


# WSPÓLRZĘDNE TRASY

RYS. NR 5

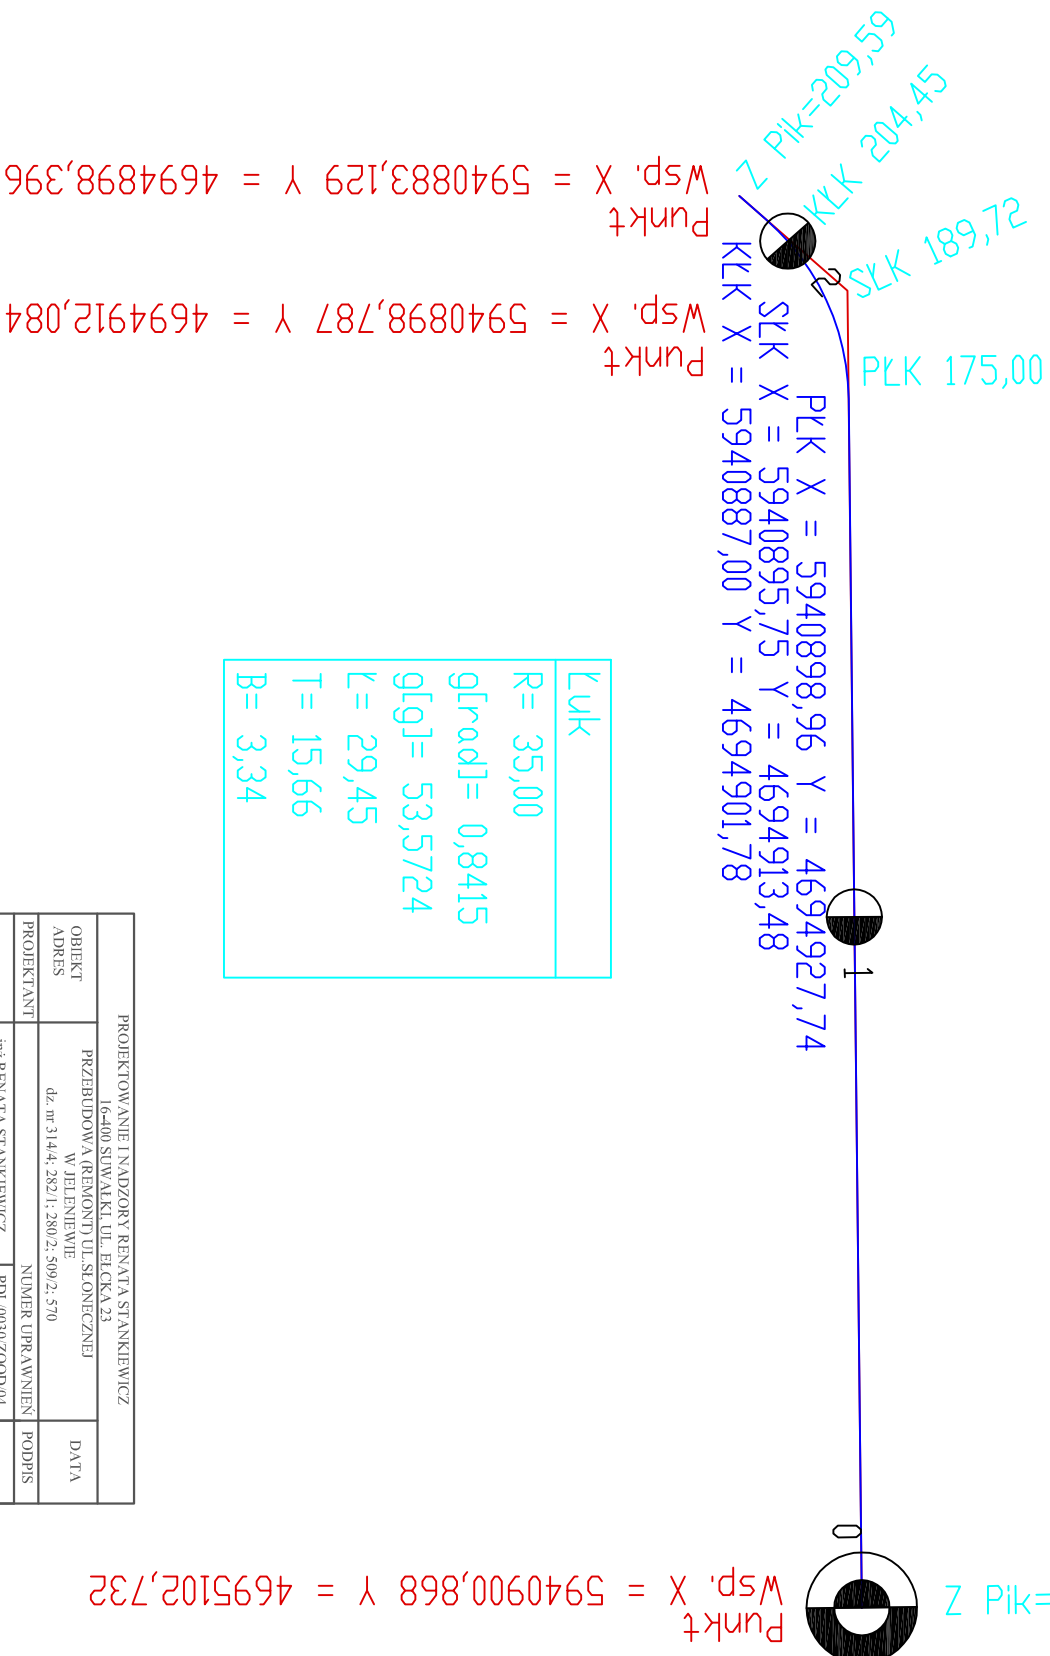

PROJEKTOWANIE I NADZORY RENATA STANKIEWICZ			
16-400 SUWAŁKI UL. JEŁCZA 23			
OBIEKT	PRZEBUDOWA (REMONTU) UL. SŁONECZNEJ		DATA
ADRES	dz. nr 314/4; 282/1; 280/2; 509/2; 570		
PROJEKTANT	inż. RENATA STANKIEWICZ	NUMER UPRAWNIEN	PODPIS
Branża drogowa		PDL.0030/ZOOD/04	
TYTUŁ RYS.	WSPÓLRZĘDNE TRASY		RYS. NR D-5