


# ODCINEK D4


GRANULAT GUMOWY+ZWIŘ PŁUKANY 2/6mm  
 WARSTWA KLINUJĄCA – KRUSZYWO ŁAMANE 0/31.5mm  
 WARSTWA KONSTRUKCYJNA – KRUSZYWO ŁAMANE 31.5/63mm  
 WARSTWA ODSĄCZAJĄCA – PIASEK 100mm

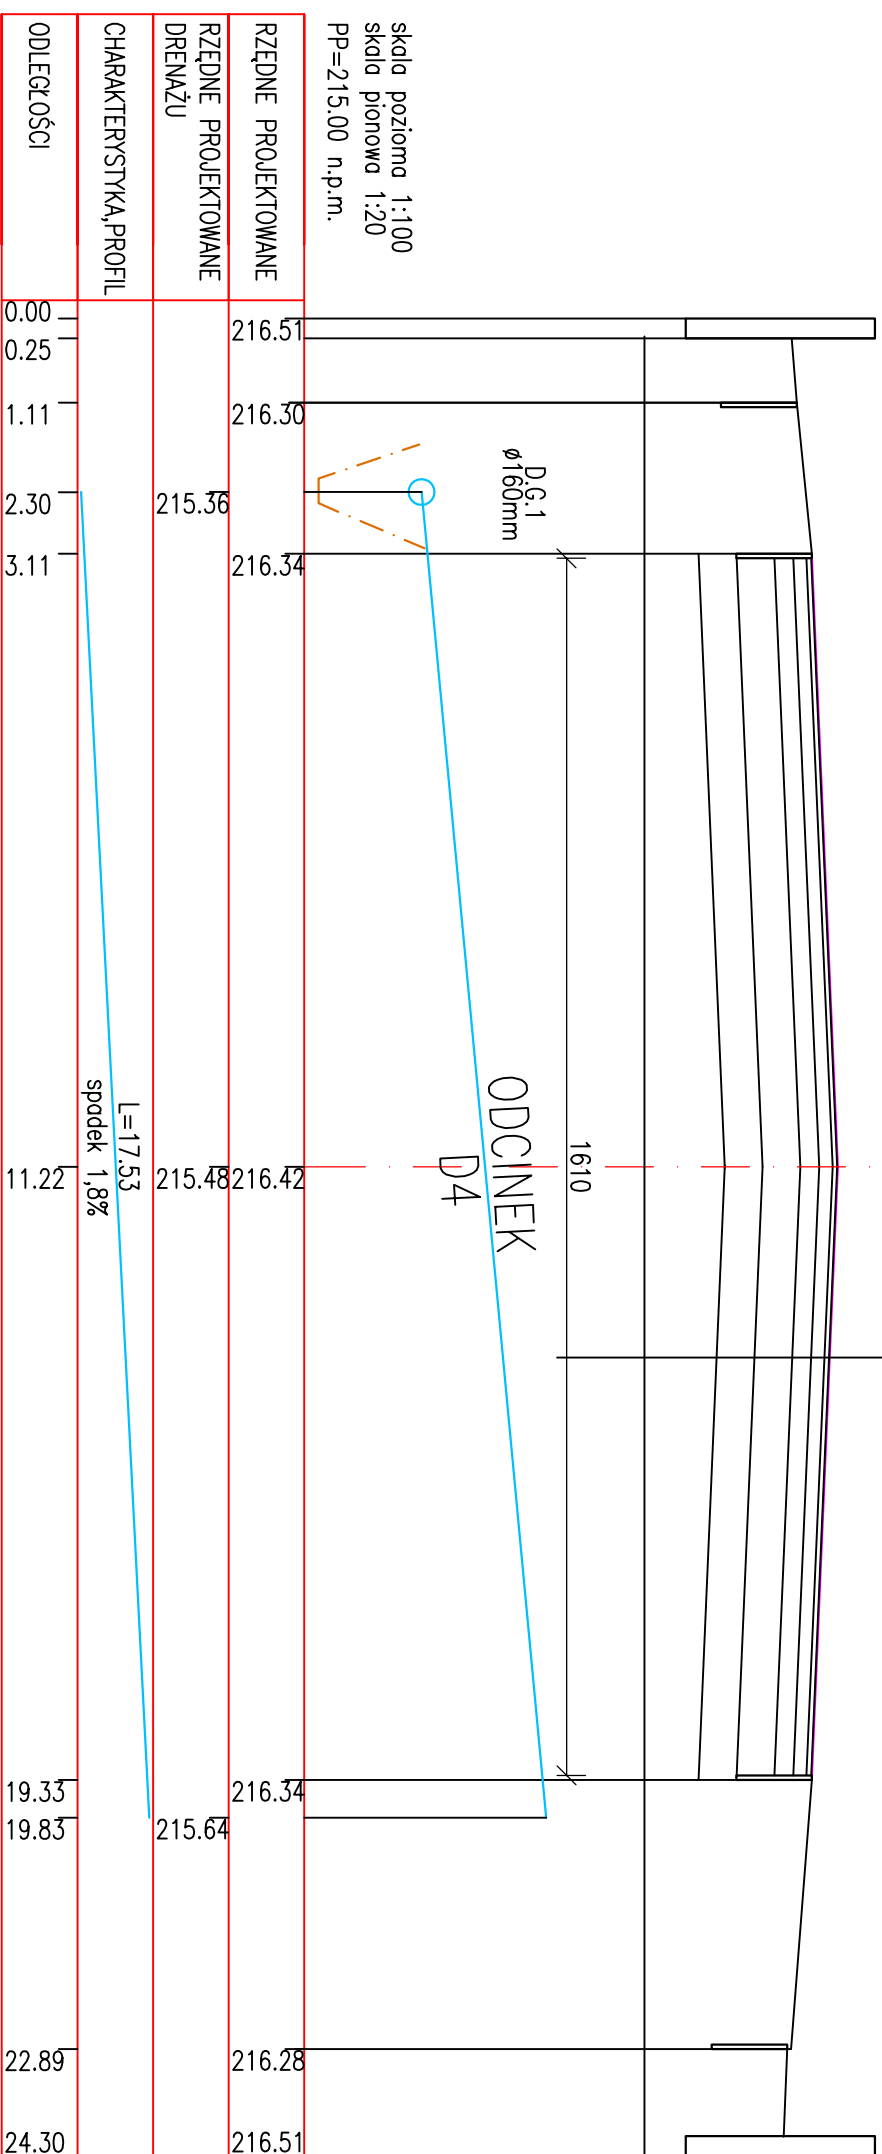

skala pozioma 1:100  
 skala pionowa 1:20  
 PP=215.00 n.p.m.

# ODCINEK D3

NAMIERZCHNIA POLIURETANOWA–NATRYSKOWA 13mm  
 GRANULAT GUMOWY+ZWIŘ PŁUKANY 2/6mm 35mm  
 WARSTWA KLINUJĄCA – KRUSZYWO ŁAMANE 0/31.5mm 50mm  
 WARSTWA KONSTRUKCYJNA – KRUSZYWO ŁAMANE 31.5/63mm 100mm  
 WARSTWA ODSĄCZAJĄCA – PIASEK 100mm

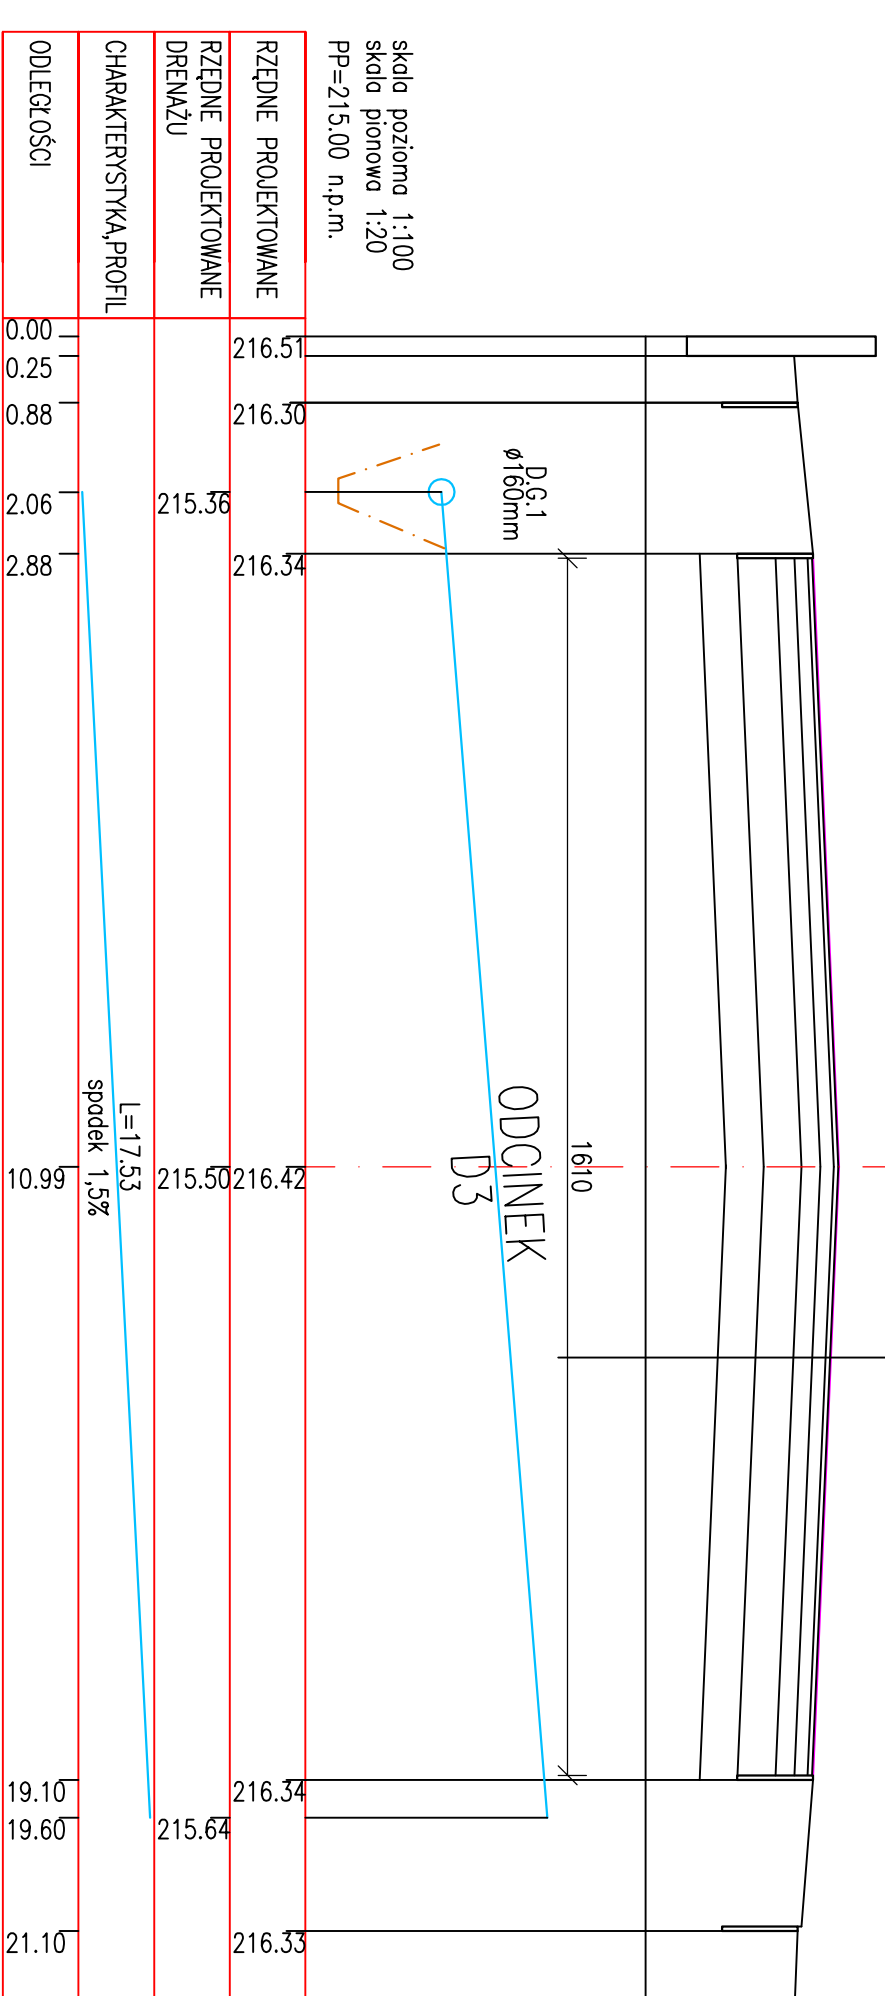

skala pozioma 1:100  
 skala pionowa 1:20  
 PP=215.00 n.p.m.

Projekt:		REMONT PLACU WIELOFUNKCYJNEGO W JELENIEWIE	
Inwestor:		GMINA JELENIEWO ul. Stoneczna 2, 16-404 Jeleniewo	
Projekt:		działka nr geod. 268 ul. Stoneczna 1 16-404 Jeleniewo	
Projektant:		BIURO OBSŁUGI INWESTYCJI ul. Góldapska 22, 19-400 Diecko.	
Arkadusz Papadopoulos		WAM0127POOK07	
Tytuł rysunku:		PRZEKROJE NORMALNE D3,4	
Skala:	1:100	Data:	15.10.2009
Rysował:	A.P.	Nr rys.:	5.
		Z	



ERROR: syntaxerror  
OFFENDING COMMAND: --nostringval--

STACK:

/Title  
( )  
/Subject  
(D:20091110093558+01'00')  
/ModDate  
( )  
/Keywords  
(PDFCreator Version 0.9.5)  
/Creator  
(D:20091110093558+01'00')  
/CreationDate  
(Arkadio)  
/Author  
-mark-