


ODCINEK 1 PROFIL PODŁUŻNY

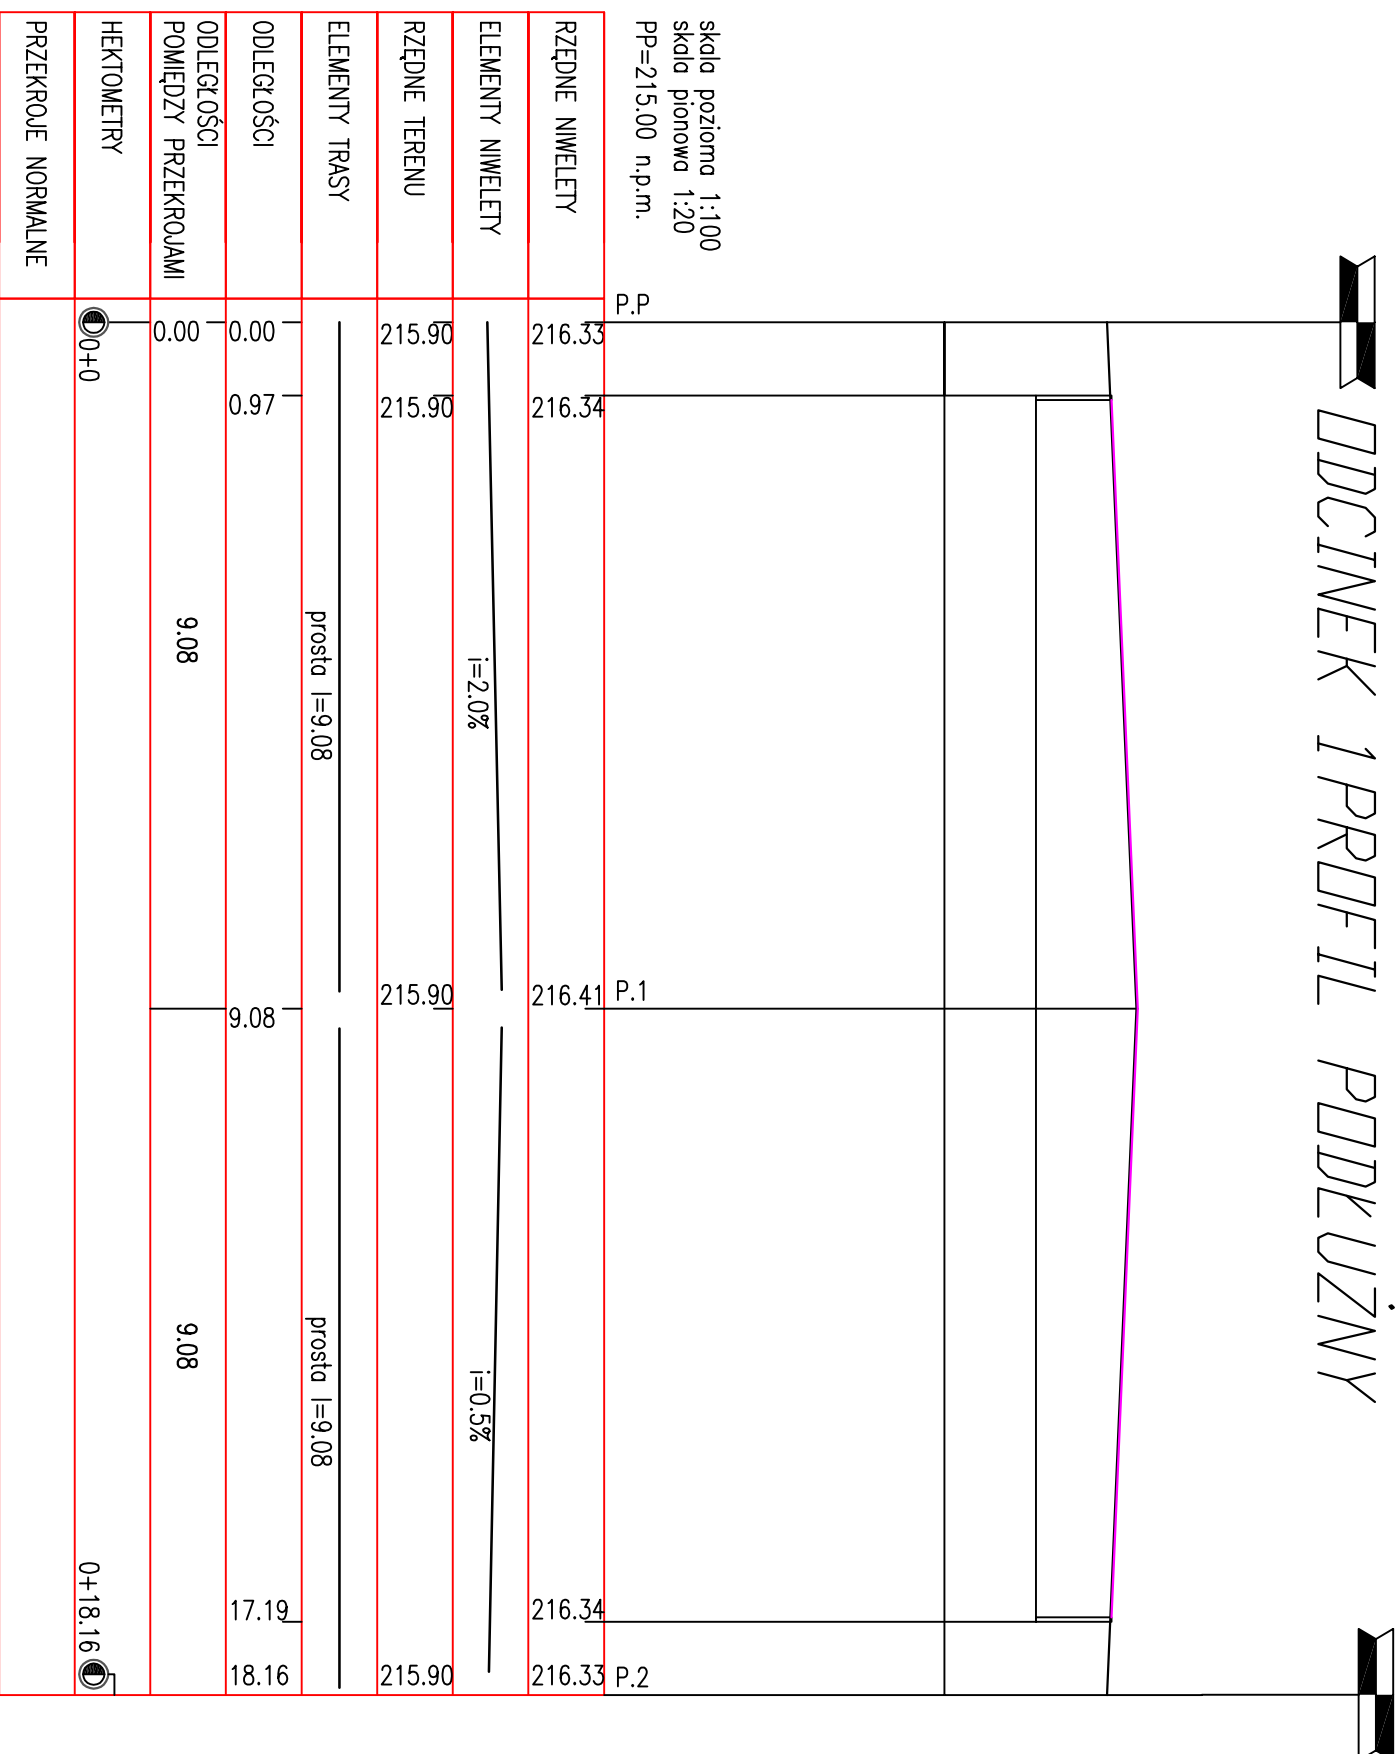

skala pozioma 1:100
 skala pionowa 1:20
 PP=215.00 n.p.m.

Projekt: REMONT PLACU WIELOFUNKCYJNEGO W JELENIEWIE			
działka nr geod. 288, ul. Słoneczna 1 16-404 Jeleniewo			
Inwestor: GMINA JELENIEWO ul. Słoneczna 2, 16-404 Jeleniewo			
Projekt: BIURO OBSŁUGI INWESTYCJI ul. Goldapska 22, 19-400 Olecko.			
PROJEKTANT	Nr. upr.	Podpis	
ARKADIUSZ PAPADOPULOS	WAM/0127/POK/07		
Tytuł rysunku: PROFIL PODŁUŻNY-ODCINEK1			
Skala: 1:100	Data: 15.10.2009	Rysownik: A.P.	Nr. ps.: 8.
			Z

ERROR: syntaxerror
OFFENDING COMMAND: --nostringval--

STACK:

/Title
()
/Subject
(D:20091110093704+01'00')
/ModDate
()
/Keywords
(PDFCreator Version 0.9.5)
/Creator
(D:20091110093704+01'00')
/CreationDate
(Arkadio)
/Author
-mark-