


# ODCINEK D2

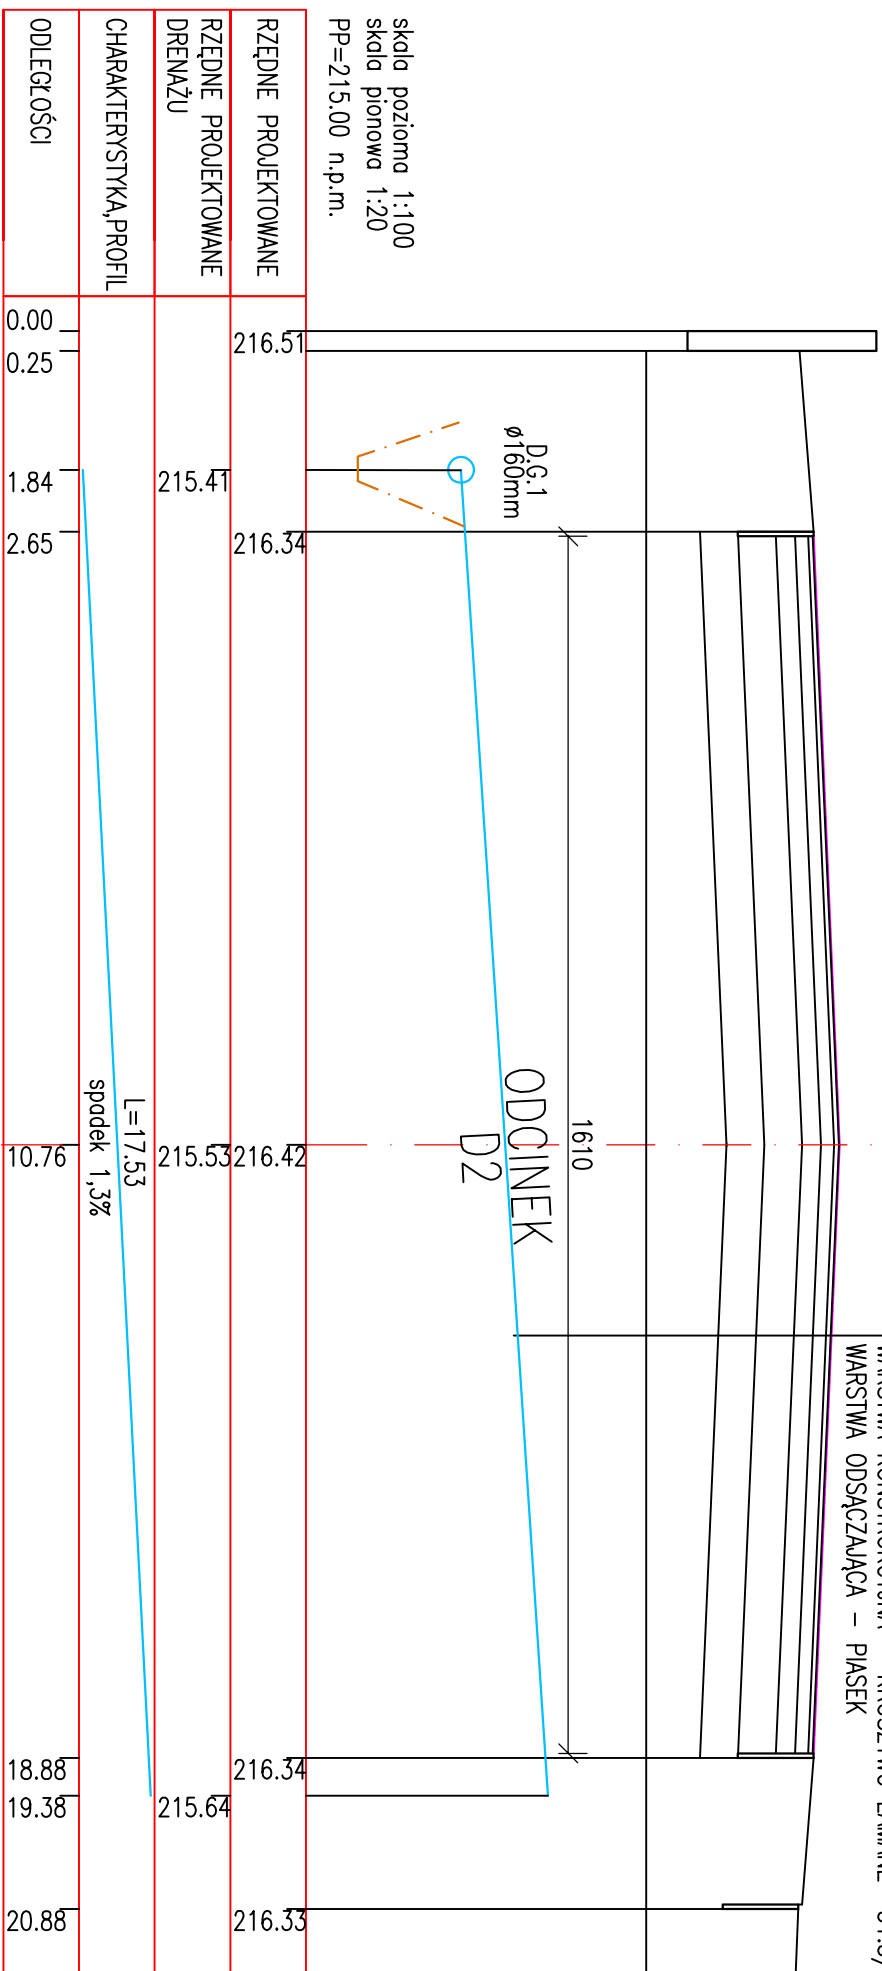

skala pozioma 1:100  
skala pionowa 1:20  
PP=215.00 n.p.m.


RZĘDNE PROJEKTOWANE  
DRENAŻU

CHARAKTERYSTYKA, PROFIL

ODLEGŁOŚCI

NAWIERZCHNIA POLIURETANOWA-NATRYSKOWA 13mm  
GRANULAT GUMOWY+ŻWIR PEŁKANY 2/6mm 35mm  
WARSTWA KLINUJĄCA - KRUSZYWO ŁAMANE 0/31.5mm 50mm  
WARSTWA KONSTRUKCYJNA - KRUSZYWO ŁAMANE 31.5/63mm 100mm  
WARSTWA ODSĄCZAJĄCA - PIASEK 100mm

# ODCINEK D1

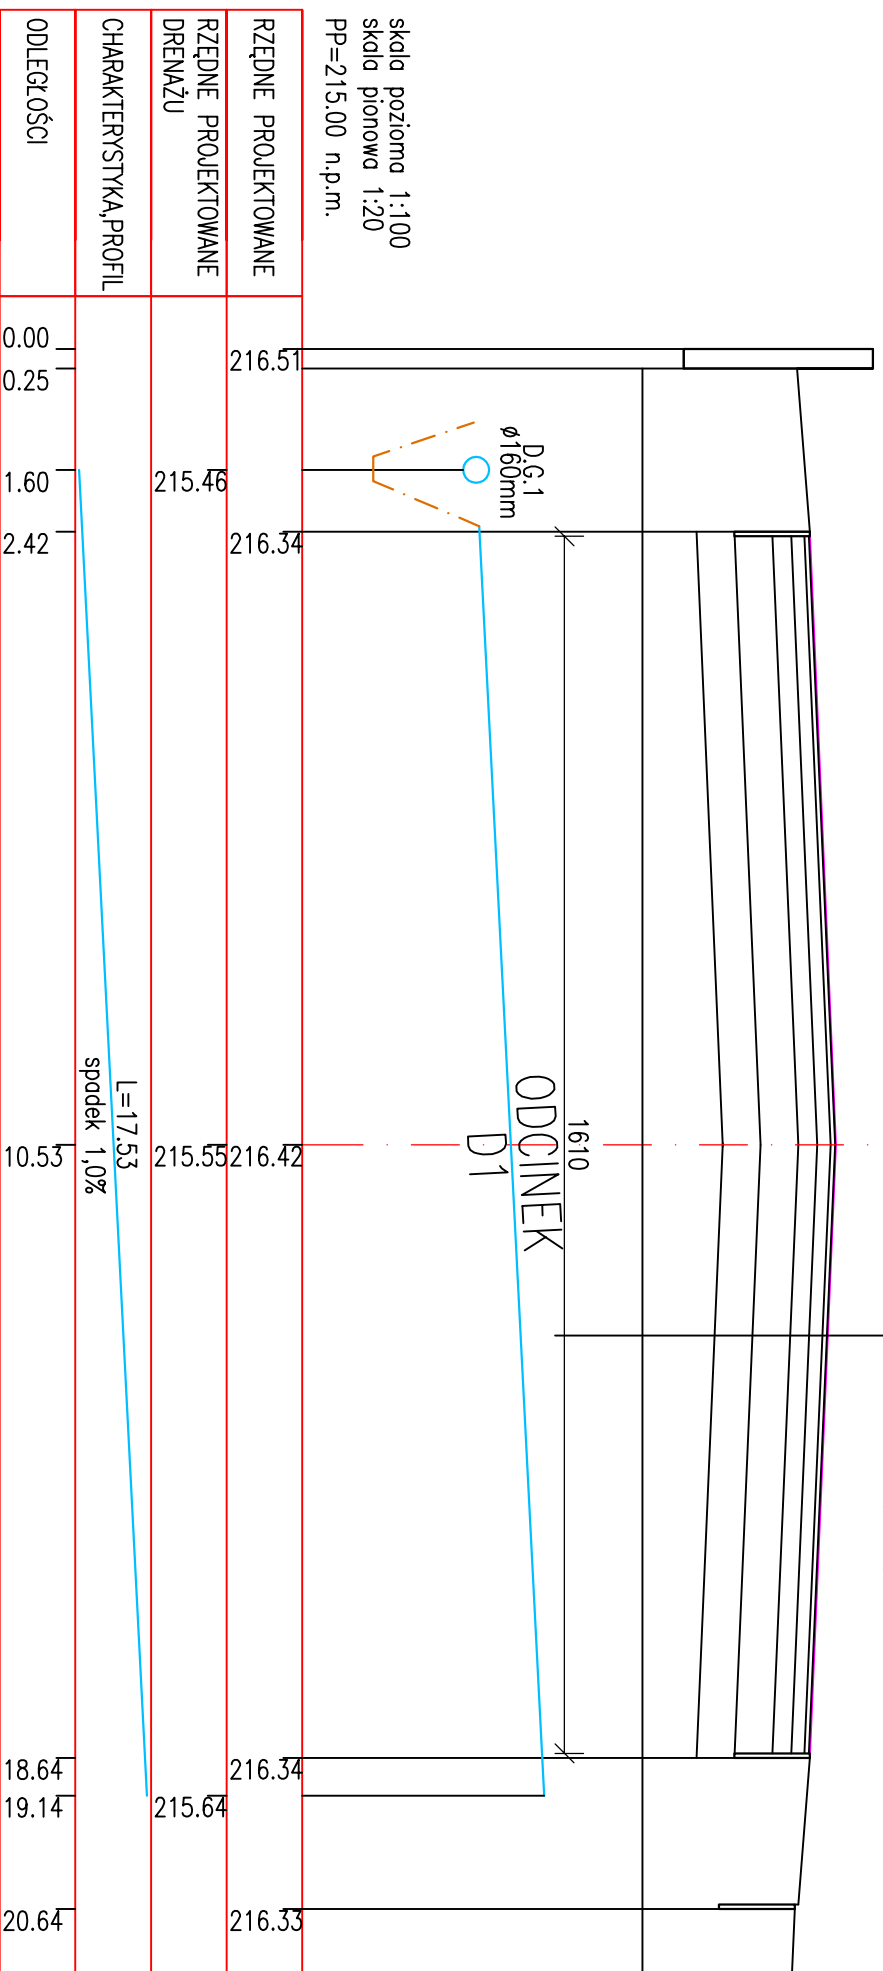

skala pozioma 1:100  
skala pionowa 1:20  
PP=215.00 n.p.m.

RZĘDNE PROJEKTOWANE  
DRENAŻU

CHARAKTERYSTYKA, PROFIL

ODLEGŁOŚCI

NAWIERZCHNIA POLIURETANOWA-NATRYSKOWA 13mm  
GRANULAT GUMOWY+ŻWIR PEŁKANY 2/6mm 35mm  
WARSTWA KLINUJĄCA - KRUSZYWO ŁAMANE 0/31.5mm 50mm  
WARSTWA KONSTRUKCYJNA - KRUSZYWO ŁAMANE 31.5/63mm 100mm  
WARSTWA ODSĄCZAJĄCA - PIASEK 100mm

Projekt:  
**REMONT PLACU  
WIELOFUNKCYJNEGO W JELENIEWIE**

działka nr geod. 268 ul. Słoneczna 1  
16-404 Jeleniewo

Investor:  
**GINNA JELENIEWO**  
ul. Słoneczna 2, 16-404 Jeleniewo

Projekt:  
**BIURO OBSŁUGI INWESTYCJI**  
ul. Góldapska 22, 19-400 Olecko.

PROJEKTANT  
ARKADIUSZ PAPADOPILOS

Nr. upr. Podpis  
WAM0127/POOK07

Tytuł rysunku:  
**PRZEKROJE NORMALNE D1,2**

Skala: 1:100  
Data: 15.10.2009  
Rysował: A.P.  
Nr r.s.: 4.  
Z



ERROR: syntaxerror  
OFFENDING COMMAND: --nostringval--

STACK:

/Title  
( )  
/Subject  
(D:20091110093539+01'00')  
/ModDate  
( )  
/Keywords  
(PDFCreator Version 0.9.5)  
/Creator  
(D:20091110093539+01'00')  
/CreationDate  
(Arkadio)  
/Author  
-mark-