



ODDCINEK D6

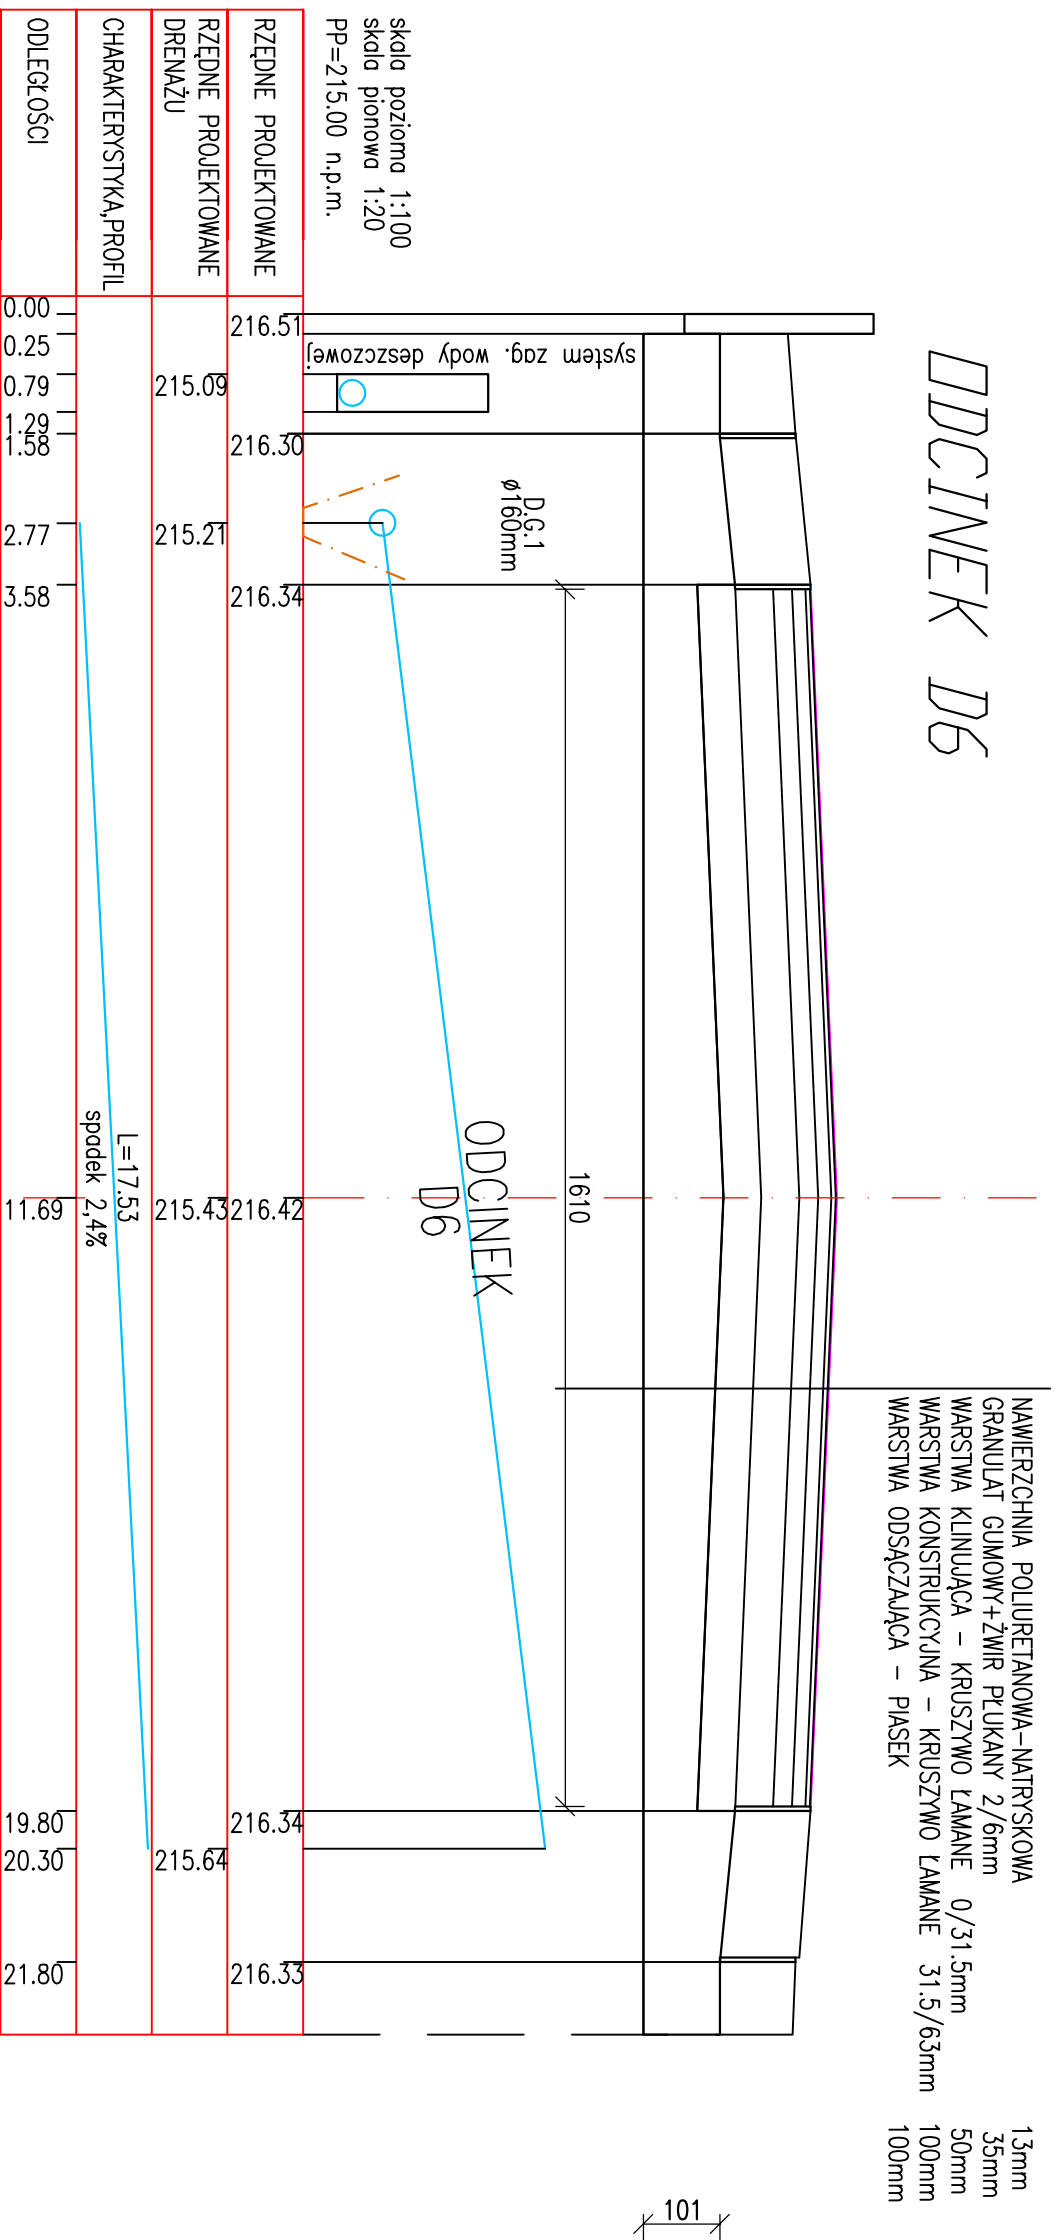

ODDCINEK D5

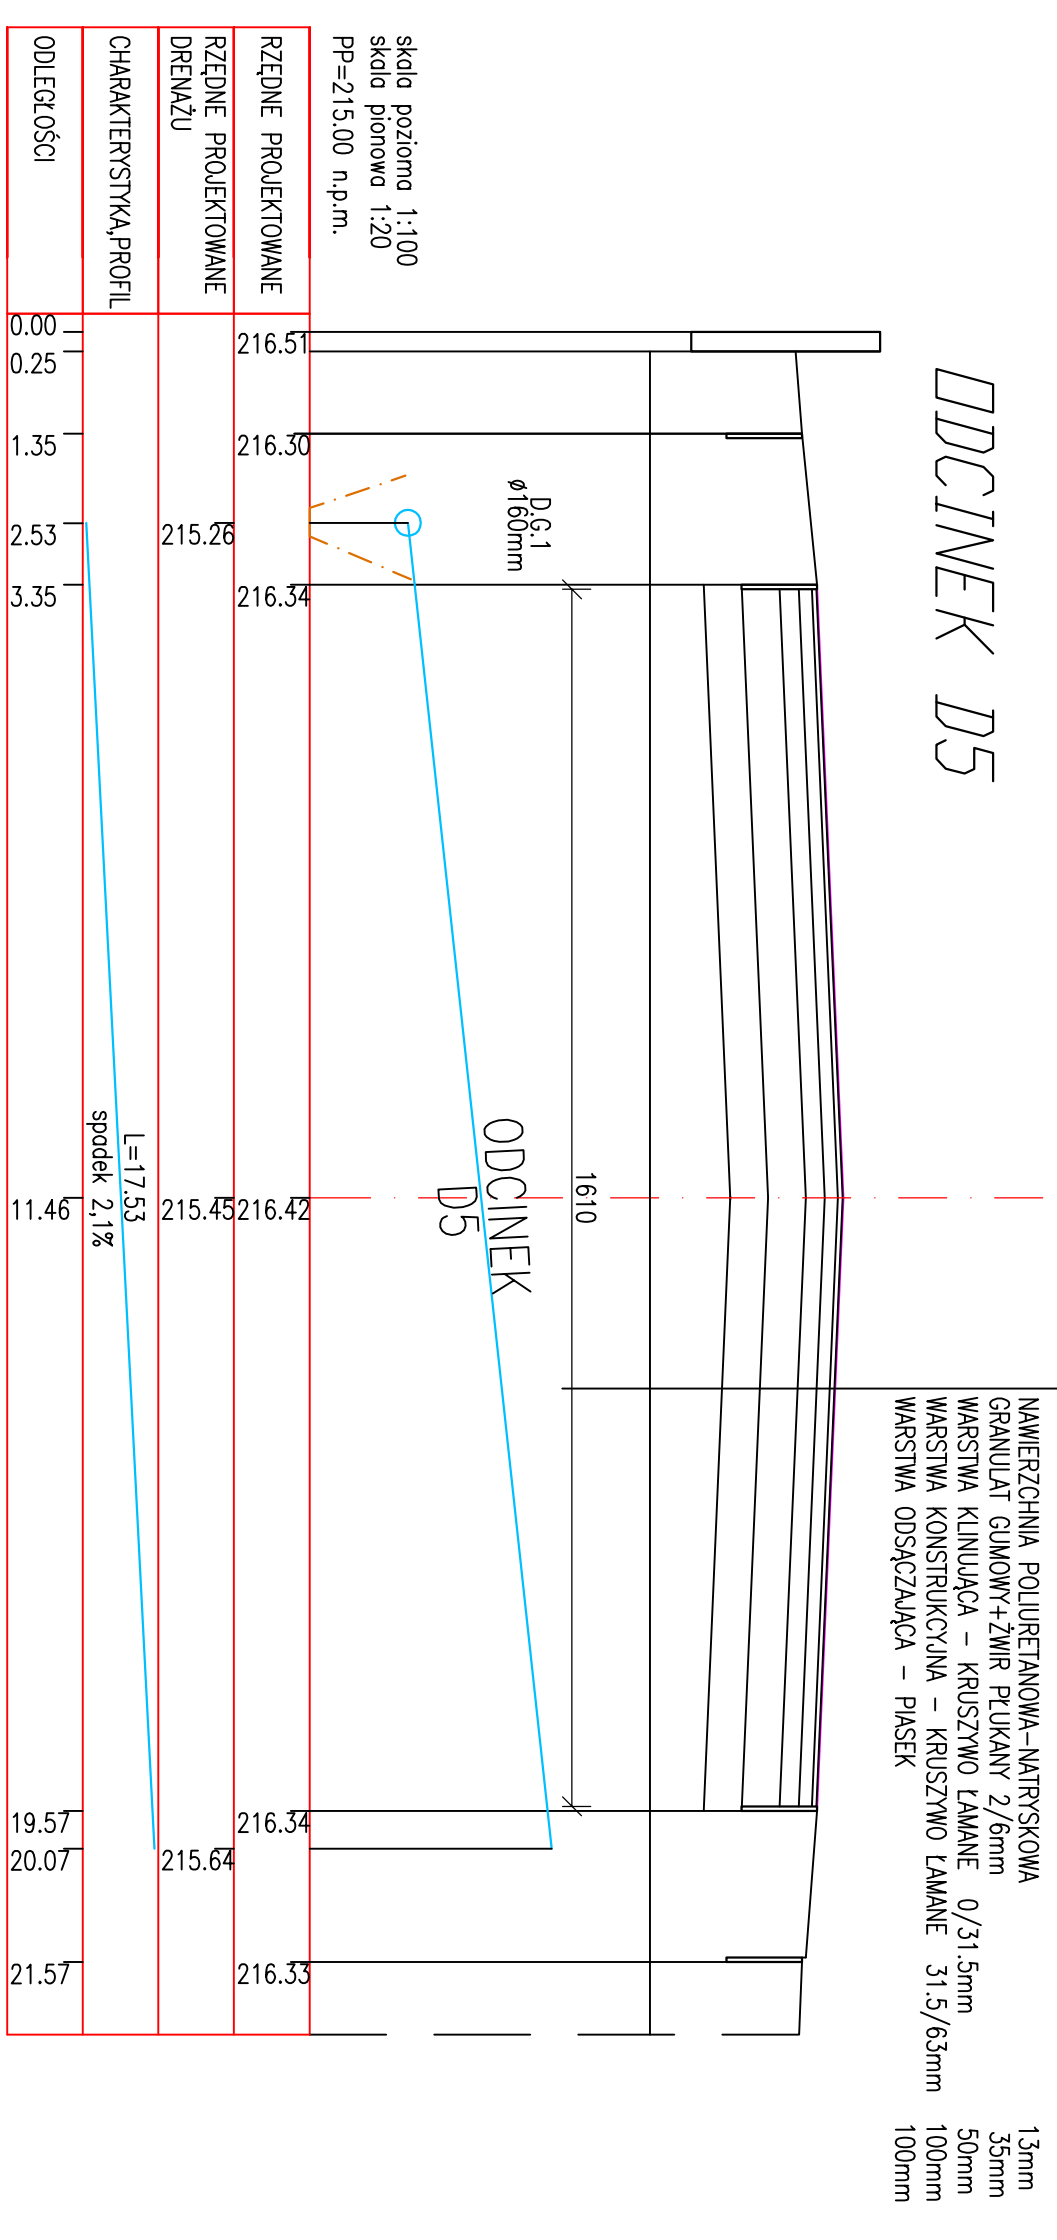

13mm
35mm
50mm
100mm
100mm

NAWIERZCHNIA POLIURETANOWA-NATRYSKOWA
GRANULAT GUMOWY+ZWIR PŁUKANY 2/6mm
WARSTWA KLINUJĄCA – KRUSZYWO ŁAMANE 0/31.5mm
WARSTWA KONSTRUKCYJNA – KRUSZYWO ŁAMANE 31.5/63mm
WARSTWA ODSĄCZAJĄCA – PIASEK

13mm
35mm
50mm
100mm
100mm

NAWIERZCHNIA POLIURETANOWA-NATRYSKOWA
GRANULAT GUMOWY+ZWIR PŁUKANY 2/6mm
WARSTWA KLINUJĄCA – KRUSZYWO ŁAMANE 0/31.5mm
WARSTWA KONSTRUKCYJNA – KRUSZYWO ŁAMANE 31.5/63mm
WARSTWA ODSĄCZAJĄCA – PIASEK

101

Projekt:		REMONT PLACU	
WIELOFUNKCYJNEGO W JELENIEWIE		działka nr geod. 288, ul. Stoneczna 1	
16-404 Jeleniewo		16-404 Jeleniewo	
Investor:		GMINA JELENIEWO	
ul. Stoneczna 2, 16-404 Jeleniewo			
Projekt:		BIURO OBSŁUGI INWESTYCJI	
ul. Goldapska 22, 19-400 Olecko.			
PROJEKTANT		Nr. upr.:	
ARKADIUSZ PAPADOPULOS		WAW/0127/P00K/07	
Podpis:			
Tytuł rysunku:		PRZEKROJE NORMALNE D5,6	
Skala:		1:100	
Data:		15.10.2009	
Rysownik:		A.P.	
Nr. pr.:		6.	
Z:		Z	

ERROR: syntaxerror
OFFENDING COMMAND: --nostringval--

STACK:

/Title
()
/Subject
(D:20091110093622+01'00')
/ModDate
()
/Keywords
(PDFCreator Version 0.9.5)
/Creator
(D:20091110093622+01'00')
/CreationDate
(Arkadio)
/Author
-mark-