MAPA SYTUACYJNO-WYSOKOŚCIOWA

(do celów projektowych)

SKALA 1:1000

Arkusz 8(15) ark.sekcji: 215.324.013, 061, 063,111

Obiekt: Prudziszki, Suchodoły, Leszczewo, Krzemianka, Biała Woda, Szelment, Jeleniewo

Gmina: Jeleniewo,Suwałki,Szypliszki

Województwo: podlaskie

L.ks.rob: 111/2008, KERG: 716-27/2008
Wykonano w:
Przedsiębiorstwie Usług Geodezyjno - Kartograficznym
"GEO"
mgr inż. Andrzej Kalwajtys
ul. Kościuszki 71, 16-400 Suwałki

Suwałki, grudzień 2008 roku
mapa aktualna na dzień 03.12.2008r

Przedsiębiorstwo Usług Geodezyjno-Kartograficznych
"GEO" Andrzej Kalwajtys
16-400 SUWAŁKI, ul. KOŚCIUSZKI 71
Tel. 566-35-24, NIP 844-102-72-15
PKO BP S.A. SUWAŁKI

Geodeta Uprawniony
mgr inż. Andrzej Kalwajtys
Suwałki, Świadectwo MGPiB Nr 13147
tel. 87 - 5651223 / kom. 0-501 019118

Sprawdzono projekty ZUD
stan na dzień 19.12.2008
INSPEKTOR
mgr inż. Witali Supron

STAROSTWO POWIATOWE W SUWAŁKACH
POWIATOWY OŚRODEK DOKUMENTACJI GEODEZYJNEJ I KARTOGRAFICZNEJ
W obszarze oznaczonym linią przerywaną dokonano aktualizacji treści mapy zasadniczej.
Dokumenty z pomiaru uzupełniającego przyjęto do zasobu powiatowego w dniu 23.12.2008 i zaewidencjonowane pod nr 716-225/08
Niniejsza mapa może służyć do celów projektowych.
Projektowane obiekty budowlane wymagające pozwolenia na budowę podlegają wytyczeniu i inwentaryzacji powykonawczej przez jednostki uprawnione do wykonywania prac geodezyjnych.
Suwałki, dnia 2008-12-23
INSPEKTOR
imię i nazwisko, podpis, stanowisko służbowe osoby upoważnionej

przyjęto 17.12.2008
772.013-1/2008
Suwałki, dnia 5.01.2009
PODINSPEKTOR
Mirosława Kubicka

łączy arkusz 7
łączy arkusz 8
K15-K16:
PE100 DN125 SDR22, L=475m
K15
PRZEWIERT HDD:
KOMORA 2x5m
K14-K15:
PRZEWIERT HDD
PE100 DN125 SDR11, L=65m
K14
215.324.013
215.324.061
K13-K14:
PRZEWIERT HDD
PE100 DN125 SDR11, L=111m
K13
20011
K12-K13:
PRZEWIERT HDD
PE100 DN125 SDR11, L=99m
K12
K11-K12:
PRZEWIERT HDD
PE100 DN125 SDR11, L=91m
K11
K10-K11:
PE100 DN125 SDR22, L=119m
K10
K9-K10:
PRZEWIERT HDD
PE100 DN125 SDR11, L=50m
K9
Obręb: Biała Woda gm.Suwałki
m.Suwałki
20625
215.324.063
K8-K9:
PRZEWIERT HDD
PE100 DN125 SDR11, L=116m
K8
K7-K8:
PRZEWIERT HDD
PE100 DN125 SDR11, L=83m
K7
20626
20640/1
20640/2
20641/1
20641/2
20642/1
20642/2
20643/1
20643/2
20643/3
20644/1
20644/2
20645/1
20645/2
20646/1
20646/2
20647/1
20647/2
20492/3
20492/4
20810
20809/1
20809/2
K6-K7:
PE100 DN125 SDR22, L=646m
215.324.111
K6

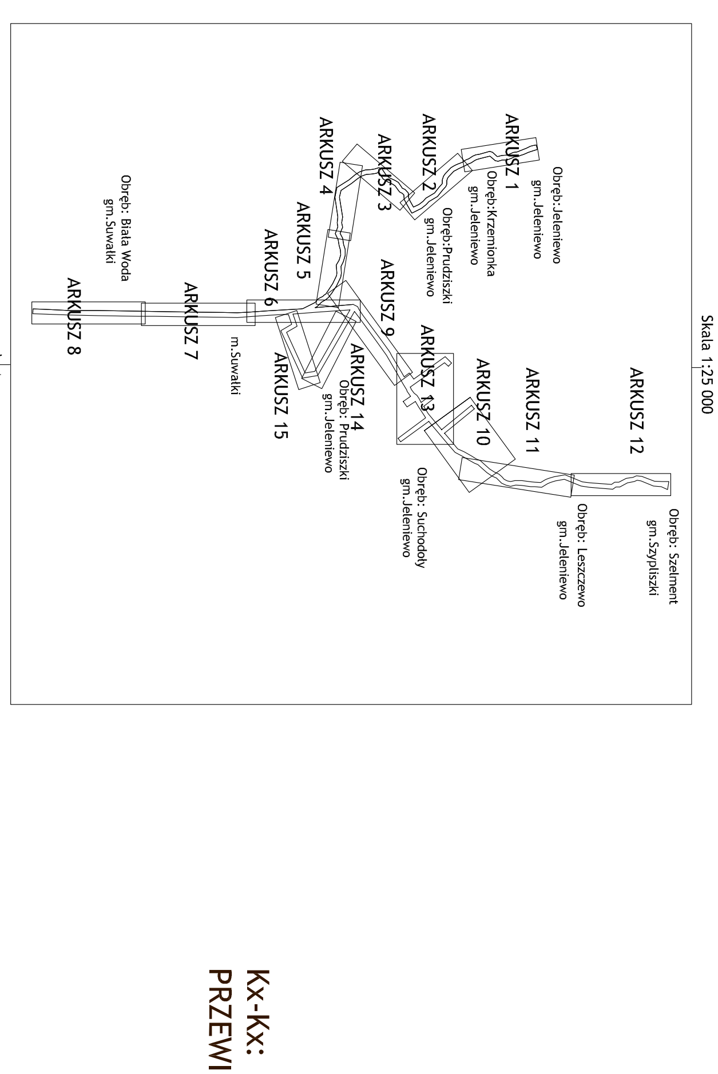

ORIENTACJA
Skala 1:25 000
ARKUSZ 1
ARKUSZ 2
ARKUSZ 3
ARKUSZ 4
ARKUSZ 5
ARKUSZ 6
ARKUSZ 7
ARKUSZ 8
ARKUSZ 9
ARKUSZ 10
ARKUSZ 11
ARKUSZ 12
ARKUSZ 13
ARKUSZ 14
ARKUSZ 15
Obręb: Jeleniewo gm.Jeleniewo
Obręb: Krzemianka gm.Jeleniewo
Obręb: Prudziszki gm.Jeleniewo
Obręb: Biała Woda gm.Suwałki
m.Suwałki
Obręb: Suchodoły gm.Jeleniewo
Obręb: Leszczewo gm.Jeleniewo
Obręb: Szelment gm.Szypliszki

SIEĆ KANALIZACJI CIŚNIENIOWEJ BYTOWO-GOSPODARCZEJ JELENIEWO-PRUDZISZKI-SUWAŁKI GMINA JELENIWO SKALA 1:1000

LEGENDA:

- Kx-Kx: — projektowana sieć kanalizacji ciśnieniowej - kolektor tłoczny główny
- ● xxx - numery działek ewidencyjnych, na których umiejscowiona jest projektowana sieć wodociągowa wraz z przyłączami
- ☐ - projektowana komora przewiertu horyzontalnego HDD
- Kx-Kx: PRZEWIERT HDD — projektowany przewiert horyzontalny HDD

San-System
www.san-system.com.pl
e-mail: biuro@san-system.com.pl

Wykonawca: SAN- SYSTEM ul. Składowa 3A/23 19-400 Olecko	OBIEKT: Sieć kanalizacji ciśnieniowej bytowo-gospodarczej INWESTOR: Gmina Jeleniewo 16-404 Jeleniewo, ul. Słoneczna 3 TEMAT: Projekt zagospodarowania terenu			Skala 1:1000 ARKUSZ 8
	Imię i Nazwisko	Nr uprawnień	Data	Podpis
Projektant	mgr inż. Karol Brodowski	5/02/OL.. WAM/0076/POOS/04	12.05.2009r.	
Sprawdzający	mgr inż. Tomasz Kowalczyk	WAM/0015/POOS/07	12.05.2009r.	
Asystent Projektanta	inż. Paweł Pietrzak		12.05.2009r.	