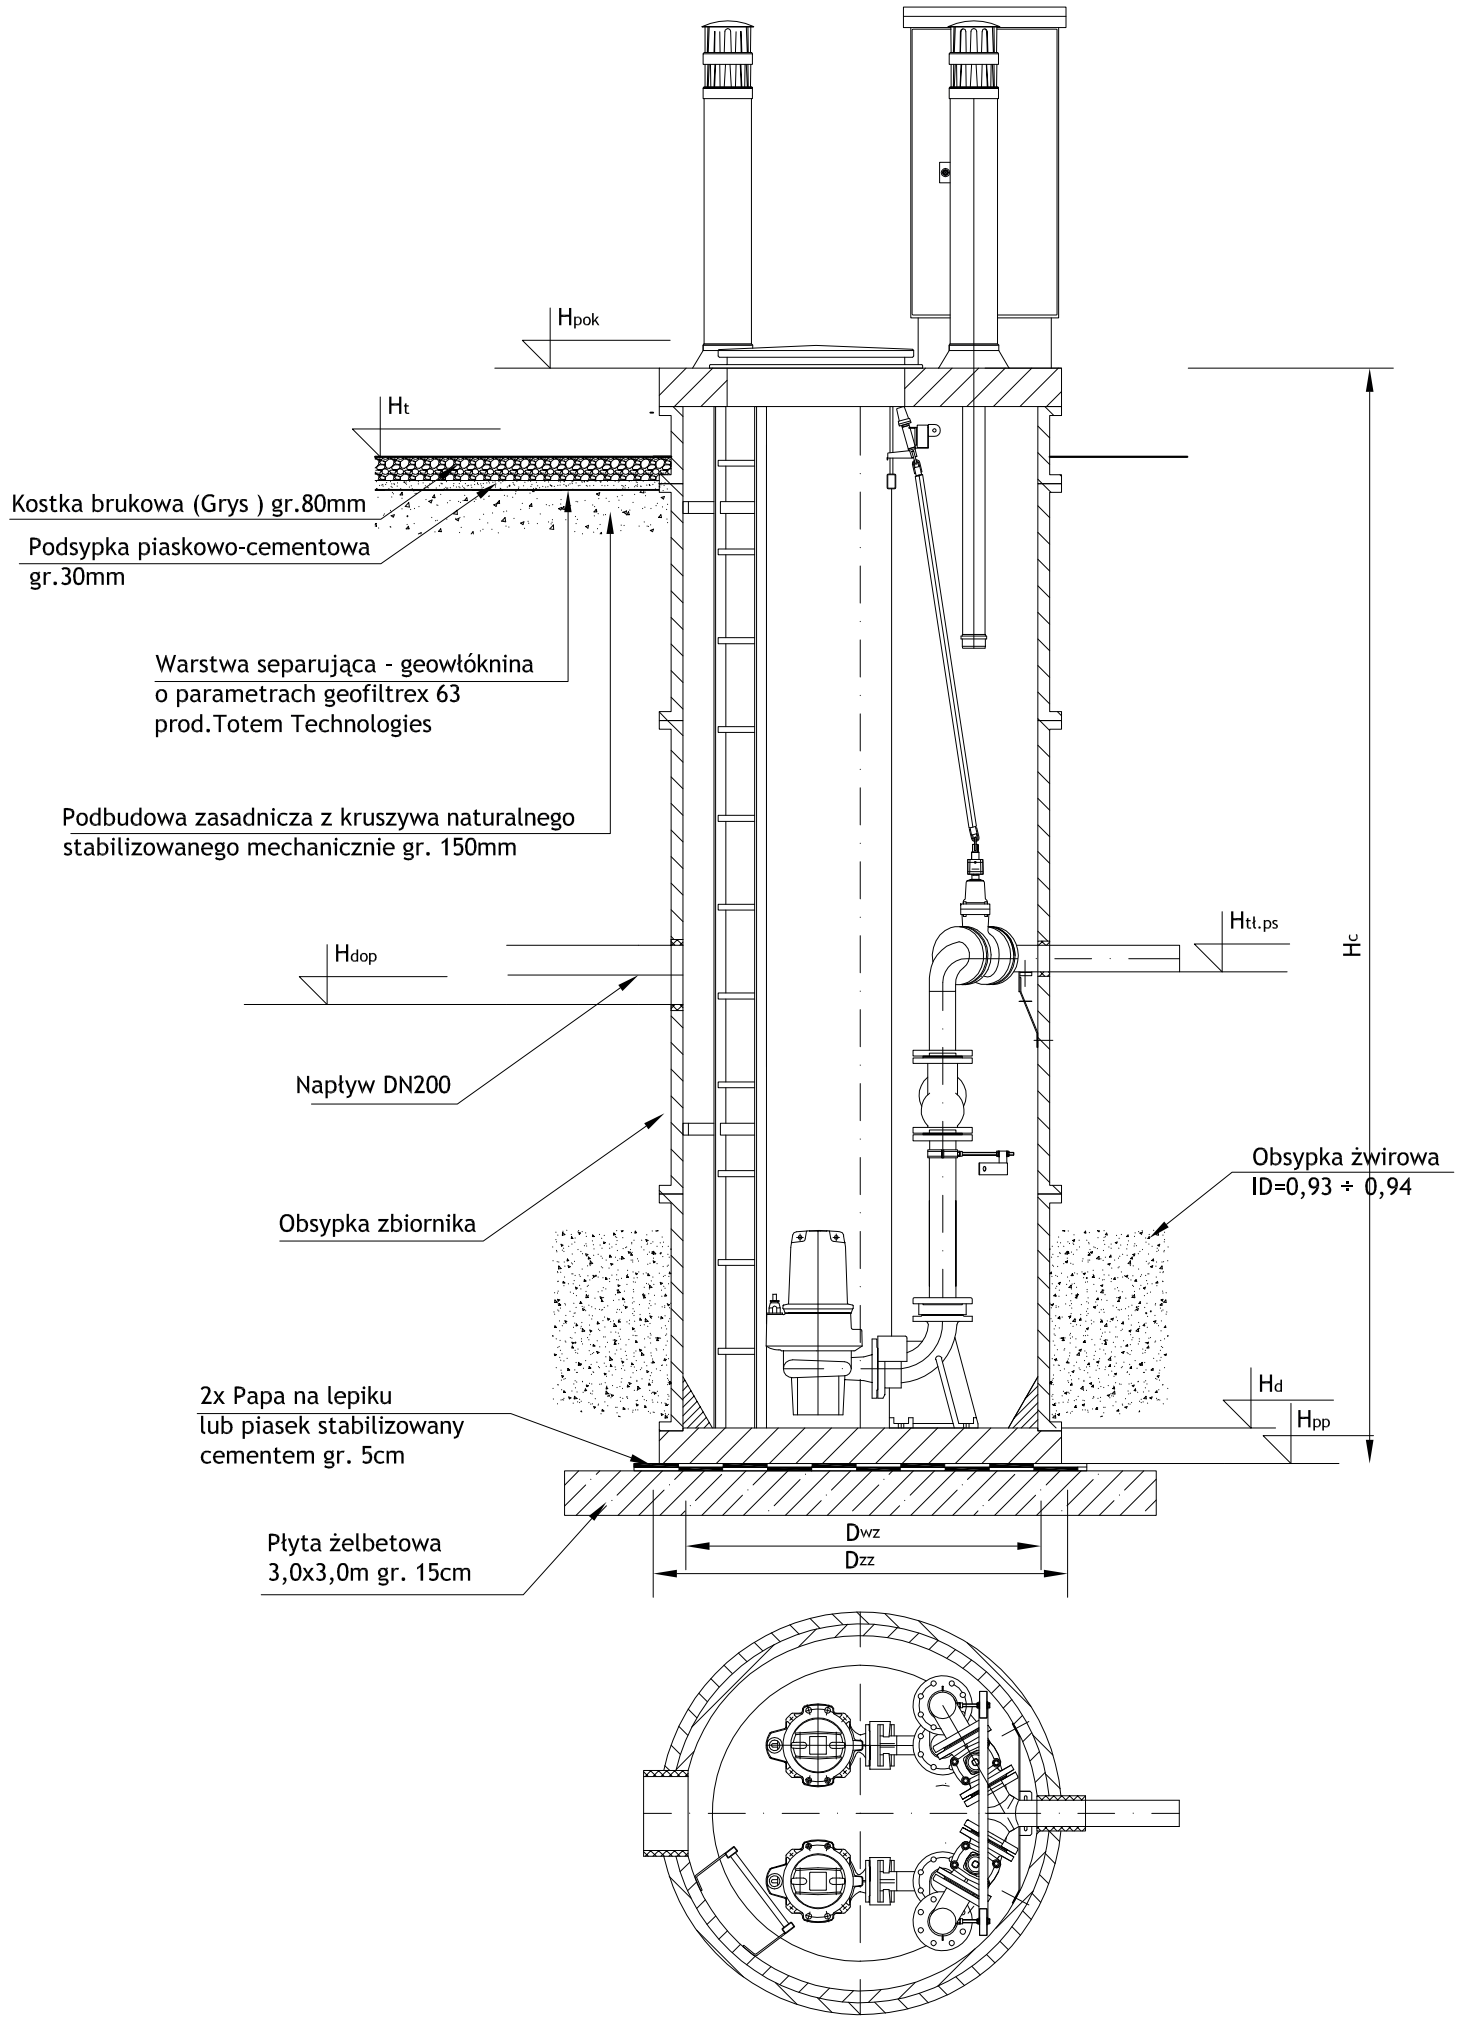

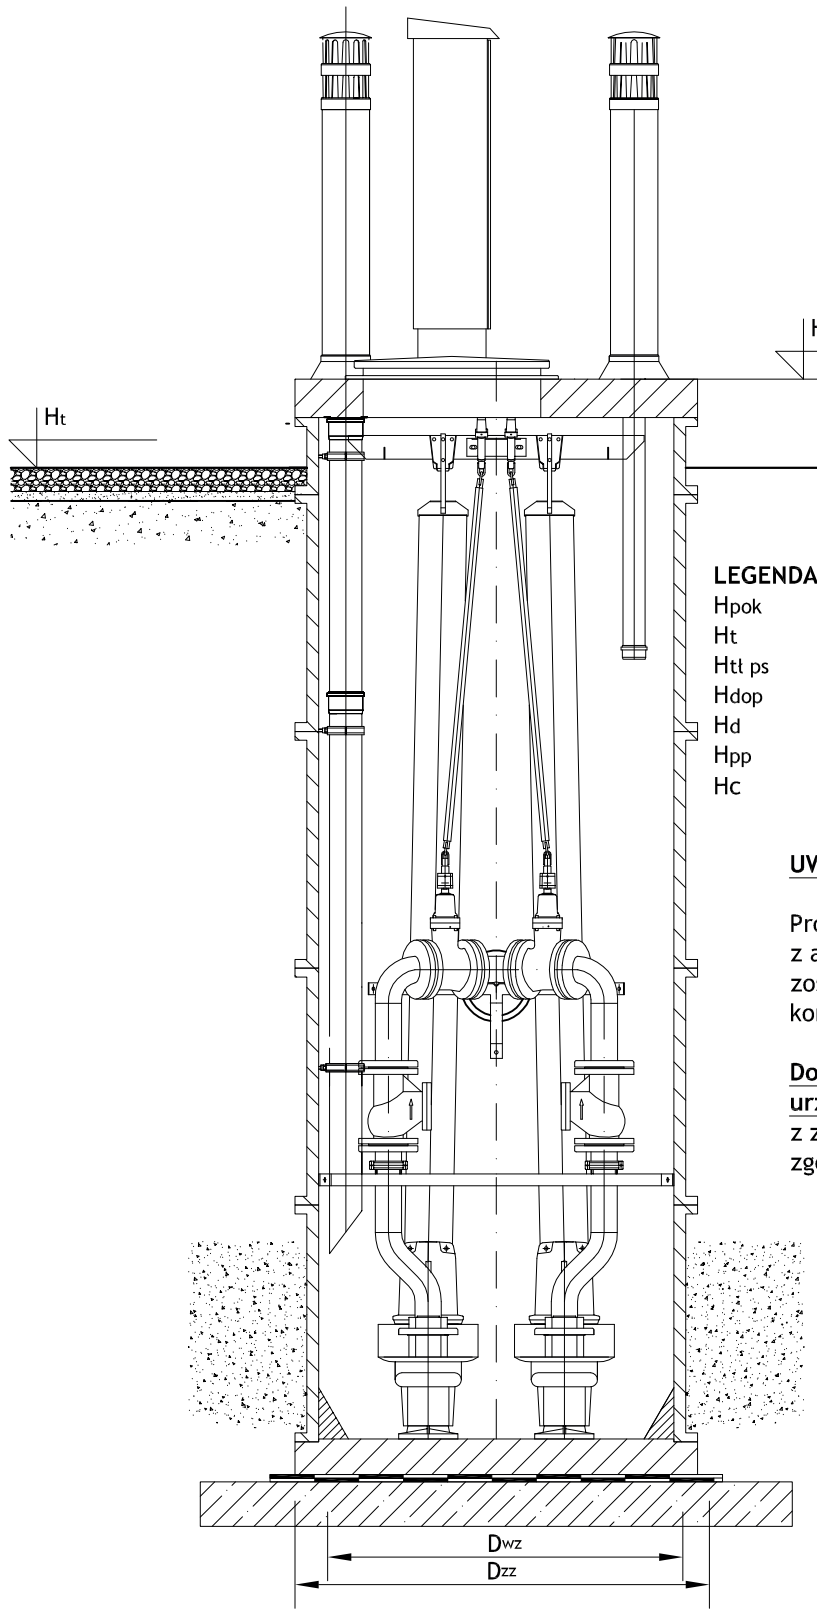

LEGENDA:

Hpok	- rzędna pokrywy pompowni
Ht	- rzędna terenu przy przepompowni
Htl ps	- rzędna na wylocie z pompowni
Hdop	- rzędna dopływu do pompowni
Hd	- rzędna dna komory pompowni
Hpp	- rzędna posadowienia pompowni
Hc	- całkowita wysokość zbiornika

UWAGA

Projekt przepompowni wraz
z armaturą towarzyszącą
został wykonany na podstawie
konkretenego rozwiązania.

Dopuszcza się zastosowanie urządzeń równoważnych
z zastosowaniem się do uwag
zgodnie z opisem technicznym.

San-System
www.san-system.com.pl
e-mail: biuro@san-system.com.pl

Wykonawca: **SAN- SYSTEM** ul. Składowa 3A/23 19-400 Olecko	**OBIEKT:** Sieć kanalizacji ciśnieniowej bytowo-gospodarczej **INWESTOR:** Gmina Jeleniewo 19-404 Jeleniewo, ul. Słoneczna 3 **TEMAT:** **Schemat sieciowej przepompowni ścieków**			Skala --- RYSUNEK 2
	Imię i Nazwisko	Nr uprawnień	Data	Podpis
Projektant	mgr inż. Karol Brodowski	5/02/OL, WAM/0076/POOS/04	12.05.2009r.	
Sprawdzający	mgr inż. Tomasz Kowalczyk	WAM/0015/POOS/07	12.05.2009r.	
Asystent Projektanta	mgr inż. Paweł Pietrzak		12.05.2009r.	