Schemat zbiornika bezodpływowego z kręgów betonowych Ø1500mm o pojemności 2,65 m3

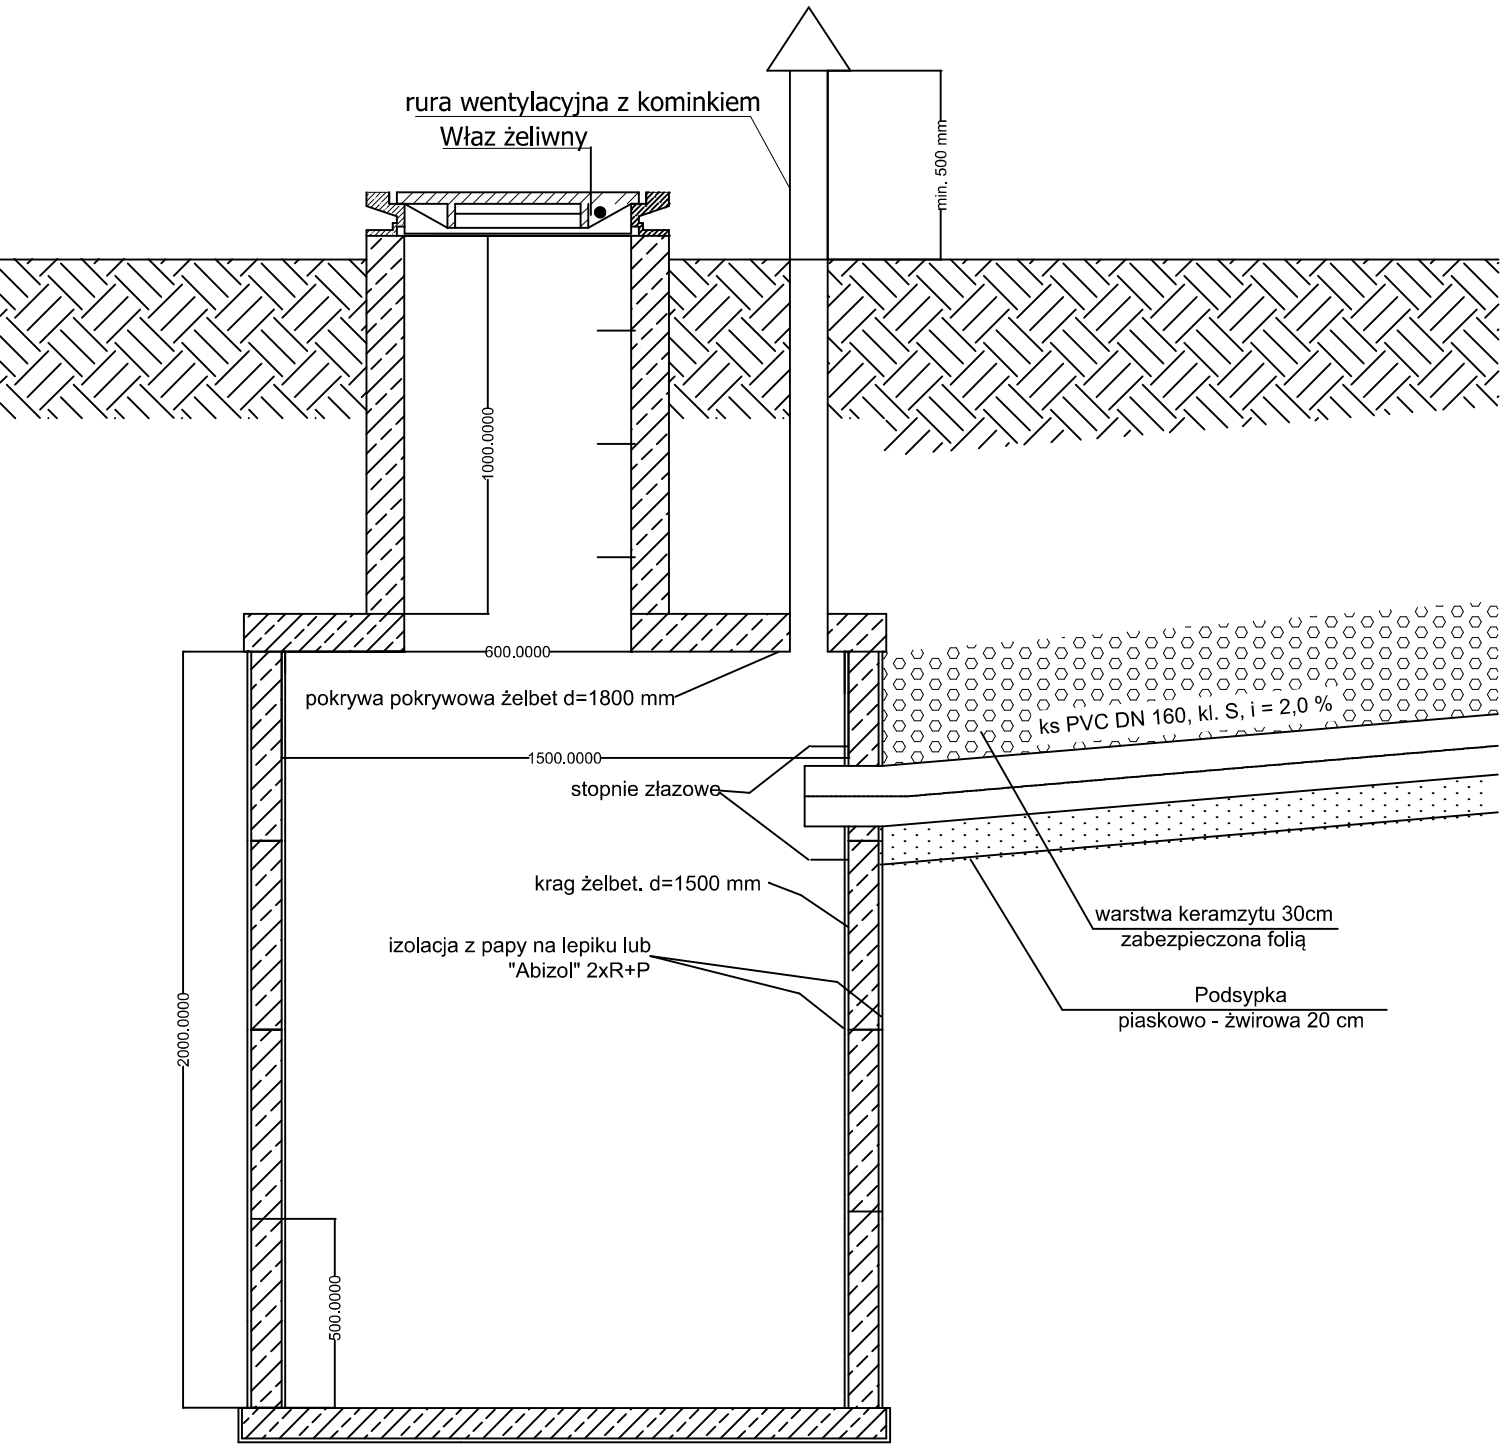

PRZEDSIĘBIORSTWO PROJEKTOWO-USŁUGOWE "HYDRO-PLAN" Anna Wojczulewicz ul. Nocznickiego 24/10, 19-400 Olecko	skala 1:20
OBIEKT: Zagospodarowanie miejsca wypoczynku przy jeziorze Hańcza w miejscowości Błaskowizna gm. Jeleniewo- przyłącze wodociągowe i zewnętrzna instalacja kanalizacyjna oraz wewnętrzna instalacja wod.-kan. w pomieszczeniach prysznicy. **ADRES:** dz.nr geod. 10, 12, 13/3, 13/4, 13/5, 298/2, 298/3, 298/4, 14/3- obręb Błaskowizna, Gmina Jeleniewo **INWESTOR:** Gmina Jeleniewo, ul. Słoneczna 3, 16-404 Jeleniewo **TEMAT:** **Schemat zbiornika bezodpływowego na ścieki**	nr rys. 5

Imię i nazwisko projektanta	Nr uprawnień	Data	Podpis
mgr inż. Anna Wojczulewicz	WAM/0152/POOS/10	październik 2011 r.	