






# LEGENDA







## OZNACZENIA GRAFICZNE STANOWIĄCE OBRÓWIAZIOWANIE USTALANIA PLANU:

-  GRANICE OPRACOWANIA PLANU
-  LINIE ROZGRANICZAJĄCE TERENY ROZNYM PRZEZNACZENIEM, LUB ROZNYMI ZASADNICZYMISZCZEGÓLNOŚCIAMI
-  GRANICA OBSZARU OGRONIONEGO KRAJOBRAZU "POZIOMEJ POKONNOJ SIWALISZCZYNY"
-  GRANICA PASA TECHNICZNEGO LINII 40KV
-  WYMIAROWANE


E
R
ZL
WS
KD-Z
KD-L
KD-D
KDW

- TERENY OBIEKTÓW INFRASTRUKTURY ELEKTROENERGETYCZNEJ
- TERENY ROZKAZE
- TERENY LASÓW
- TERENY WÓD POWIERZCHNIOWYCH
- TERENY WÓJWODZKIEJ DRÓGKI PIELCZNEJ
- TERENY POLNYKOWEJ DRÓGKI RYBICZNEJ
- TERENY GŁIINNEJ DRÓGKI PIELCZNEJ
- TERENY DRÓGKI WEWNĘTRZNEJ

## OZNACZENIA GRAFICZNE INFORMACYJNE

-  GRANICA ADMINISTRACYJNA GMINY
-  GRANICA ADMINISTRACYJNA OBRĘBÓW GEOGRAFICZNYCH
-  OŚ LINII 40KV
-  ISTNIEJĄCA LINIA NAPOWIETRZNA ŚREDNIEGO NAPIĘCIA 20KV
-  ISTNIEJĄCA LINIA NAPOWIETRZNA NISZKIEGO NAPIĘCIA 10KV
-  ISTNIEJĄCA SIĘĆ TELEFICZNA

**15-84/11** STANOWISKA ARCHEOLOGICZNE  
 PROJEKTOWANA "TRASA ROWEROWA POLSKIE WSCHEPNE"  
 TRASA ROWEROWA "PODŁASKI SZLAK BORTANI"

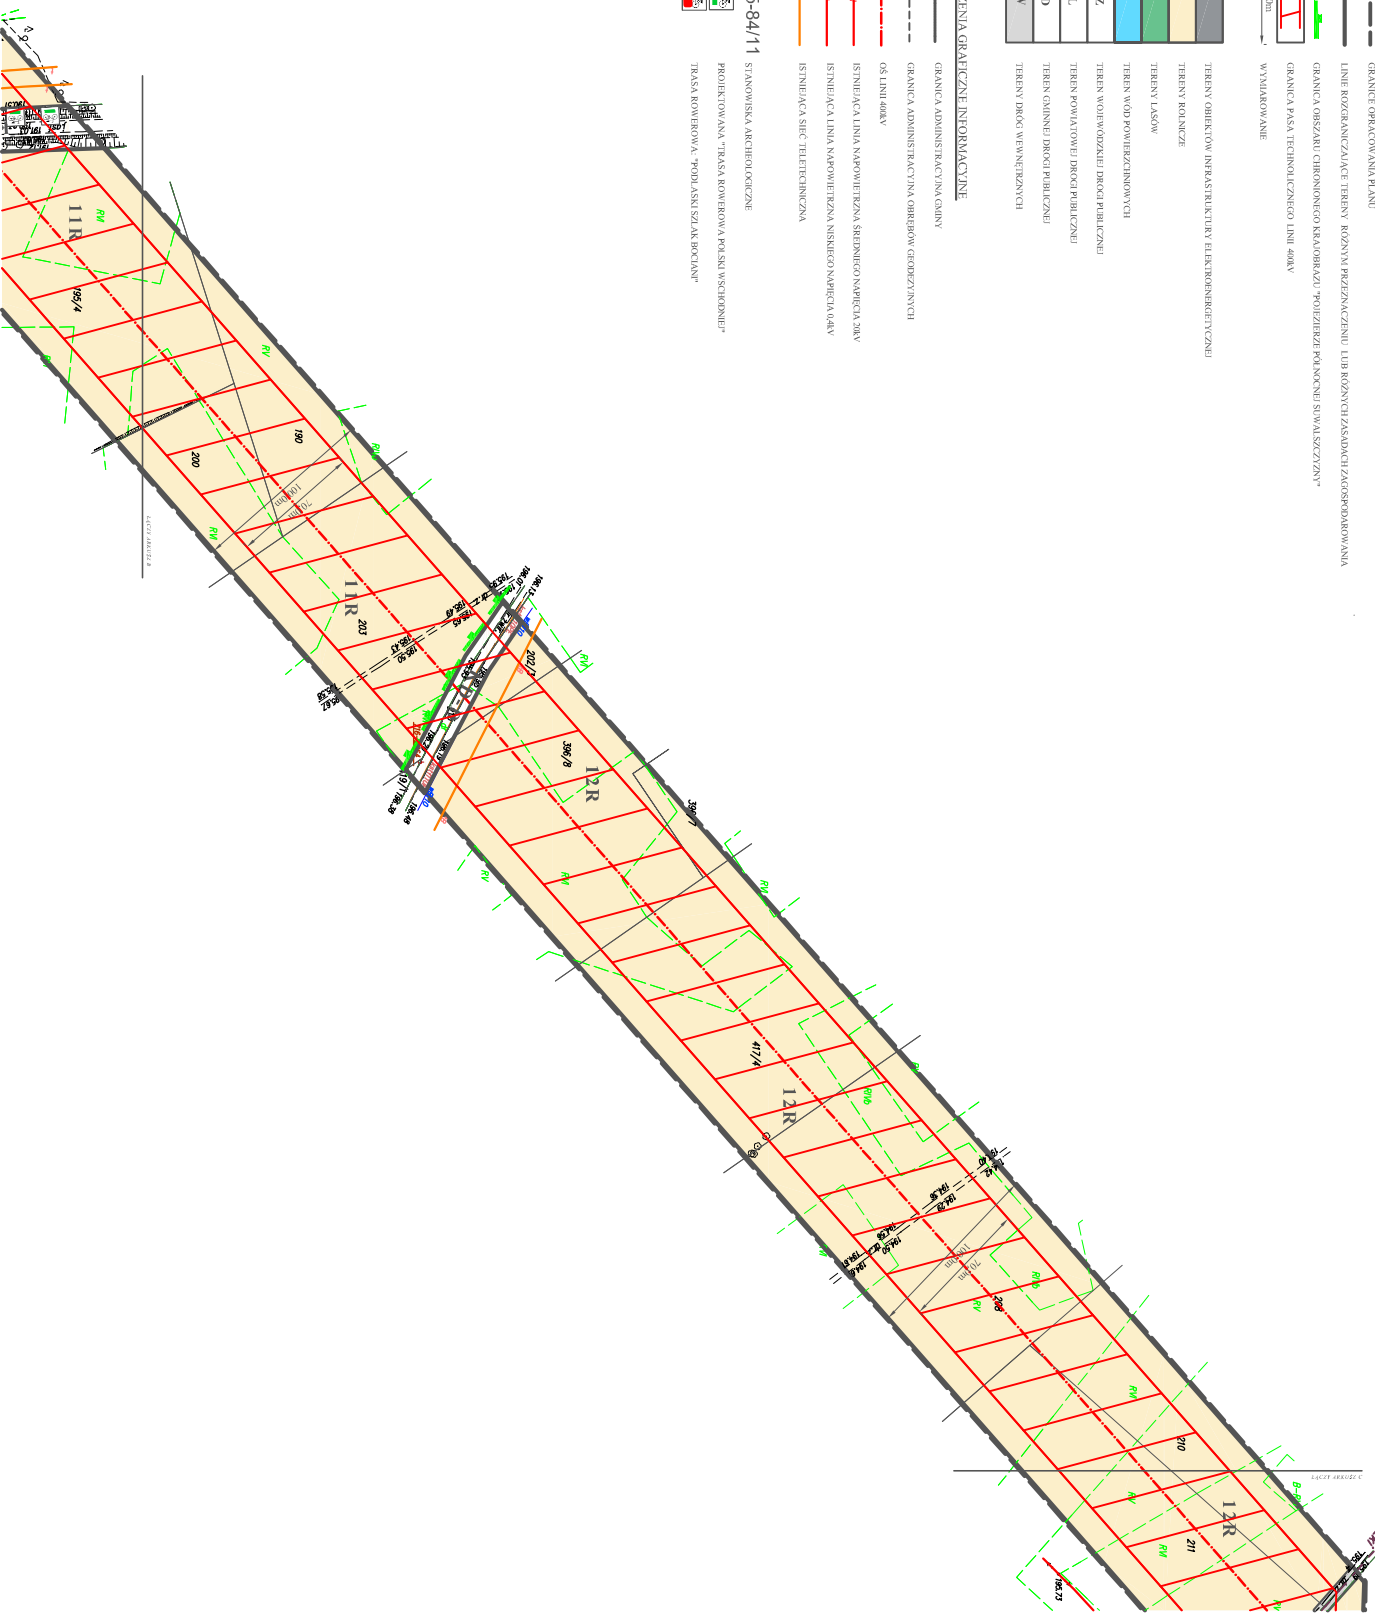

# ARKUSZ B

mgr Siedziwy  
 mgr Pruchnik