


WIDOK Z BOKU

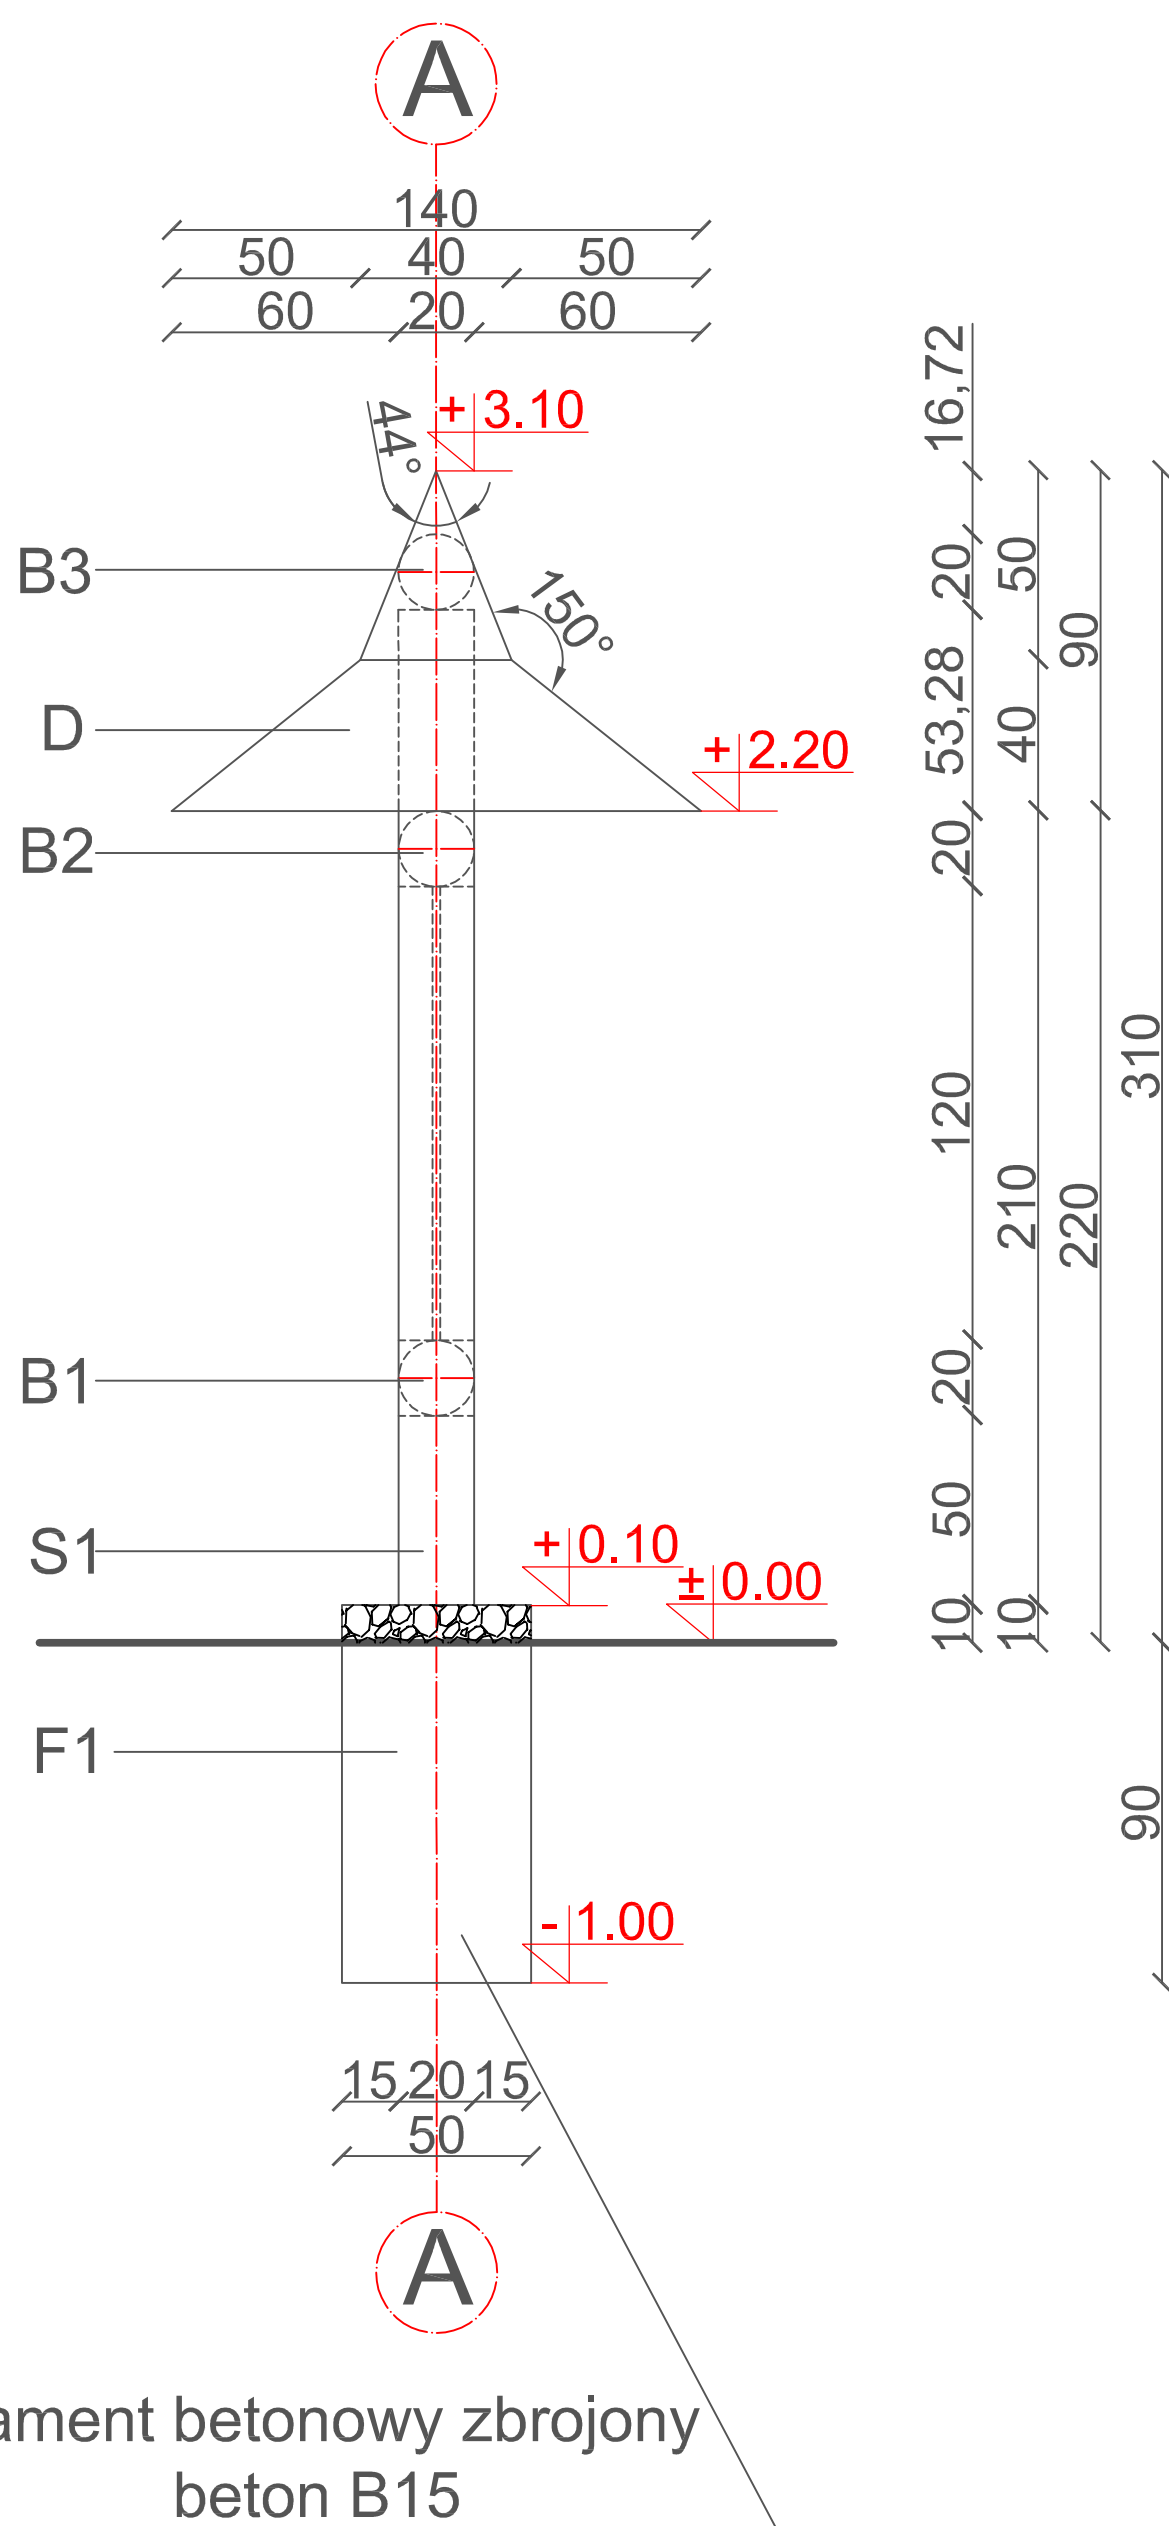

fundament betonowy zbrojony
beton B15

Projekt: "BUDOWA MAŁEJ INFRASTRUKTURY TURYSTYCZNEJ NA PLACU KOMUNIKACYJNO-WYPOCZYNKOWYM W MIEJSCOWOŚCI SZURPIŁY, GM. JELENIEWO". dz.geod. nr ewid.: 262, Szurpiły, gmina Jeleniewo, obręb Szurpiły 16–404 Jeleniewo				
Inwestor: Gmina Jeleniewo ul. Słoneczna 3, 16 - 404 Jeleniewo				
Projekt: BIURO OBSŁUGI INWESTYCJI ARKADIUSZ PAPADOPULOS ul. Goldapska 22, 19-400 Olecko				
PROJEKTANT		Nr upr.	Podpis	
MAGDALENA BECZAK		MA/021/05		
ARKADIUSZ PAPADOPULOS		WAM/0127/P00K/07		
Tytuł rysunku: WIDOK Z BOKU				
Skala: 1:20	Data: 28.09.2012	Rysował: A.P.	Nr rys. 4T	Str.