


PRZEKRÓJ A-A 1:50

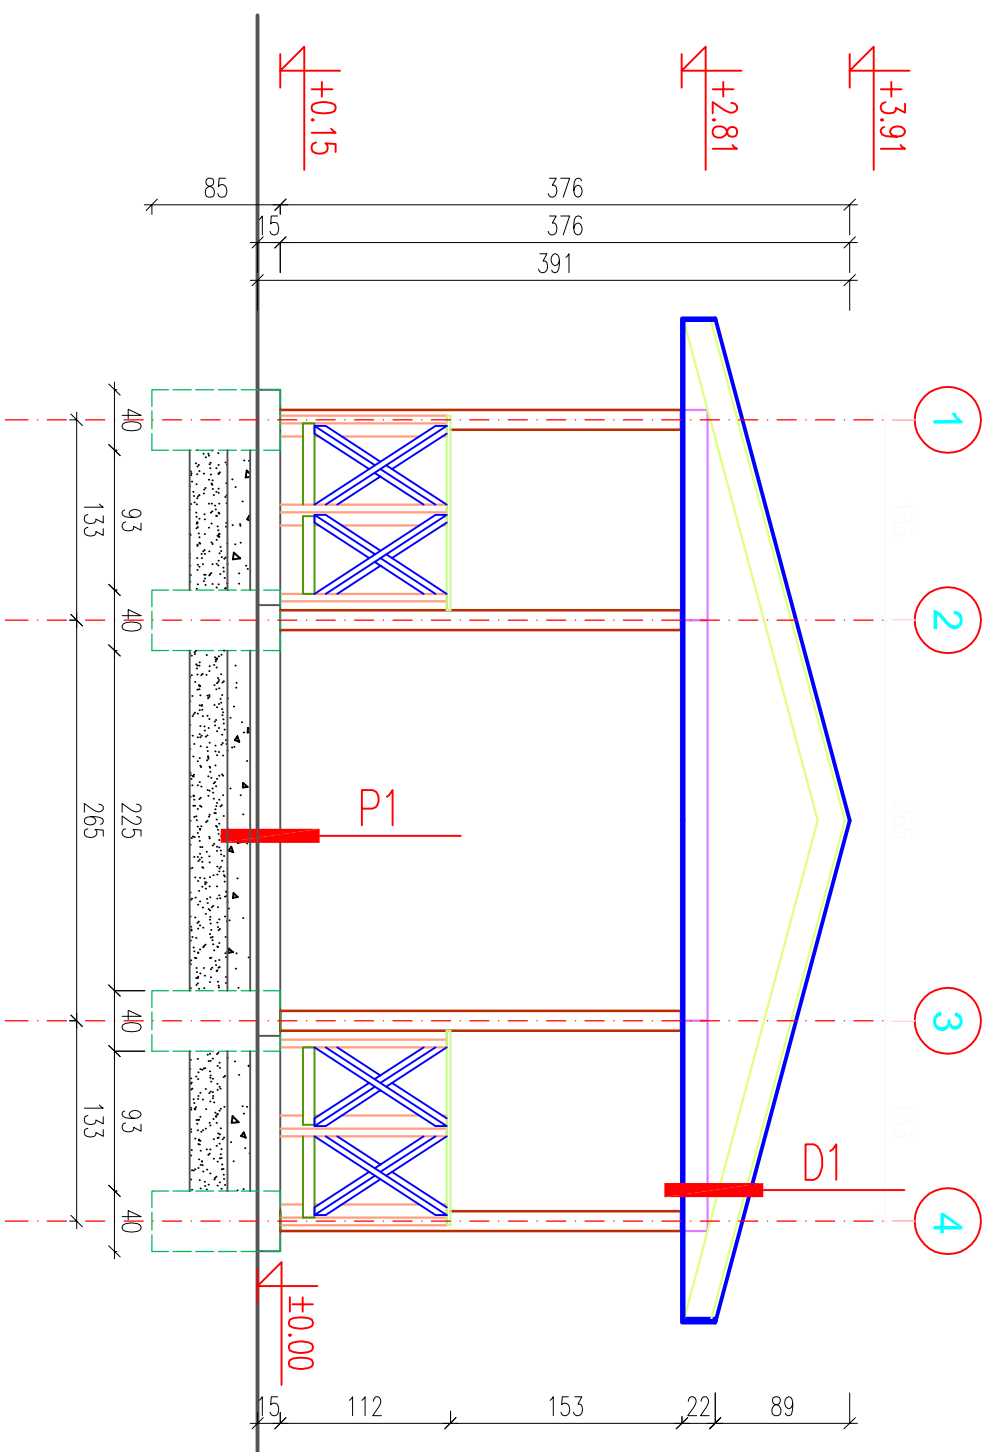

P1 Warstwy posadzki

1. kostka typu – "starobruk"	6,0 cm
2. podsypka cementowa – piaskowa	5,0 cm
3. warstwa wyrównująca z kr. naturalnego – fr. 8/31,5mm – ls=0,98	5,0 cm
4. kruszywa naturalne – fr. 31,5/64mm – zagęszczone do ls=0,98	25,0 cm
5. grunt rodziminy	25,0 cm

D1 Dach

1. Gont bitumiczny	0.7 cm
2. papa podkładowa	0.5 cm
3. desłowanie pełne	2.5 cm
4. konstrukcja dachu	

Projekt: "BUDOWA MAŁEJ INFRASTRUKTURY TURYSTYCZNEJ NA PLACU KOMUNIKACYJNO - WYPOCZYNKOWYM W MIEJSCOWOŚCI SZURPIŁY, GM. JELENIEWO.	
Inwestor: Gmina Jeleniewo ul. Słoneczna 3, 16-404 Jeleniewo	
Adres inwestycji: dz. geod. nr 262, ob. Szurpiły, gm. Jeleniewo; BIURO OBSŁUGI INWESTYCJI <small>ul. Podgajna 22, 14-600 Opole</small>	
PROJEKTANT mgr inż. architekt MAGDALENA BECZAK mgr inż. ARKADIUSZ PAPODOPULOS	Nr upr. Podpis
MA/02/1/05	
WAM/0127/P/00K/07	
Tytuł rysunku: PRZEKRÓJ A-A	
Skala: 1:50 Data: 28.09.2012 Rysował: A.P. Nr rys. W8	