
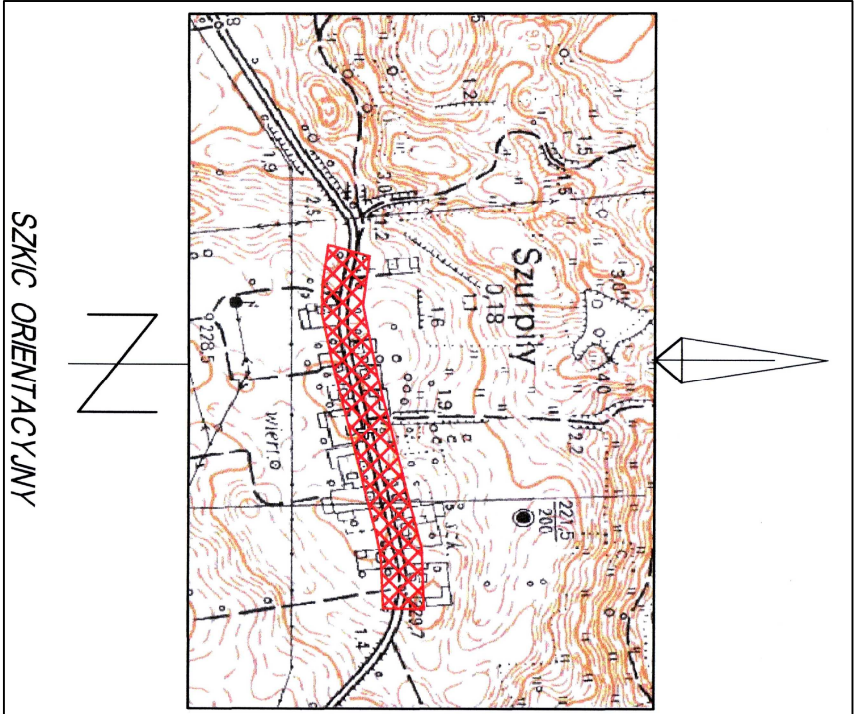
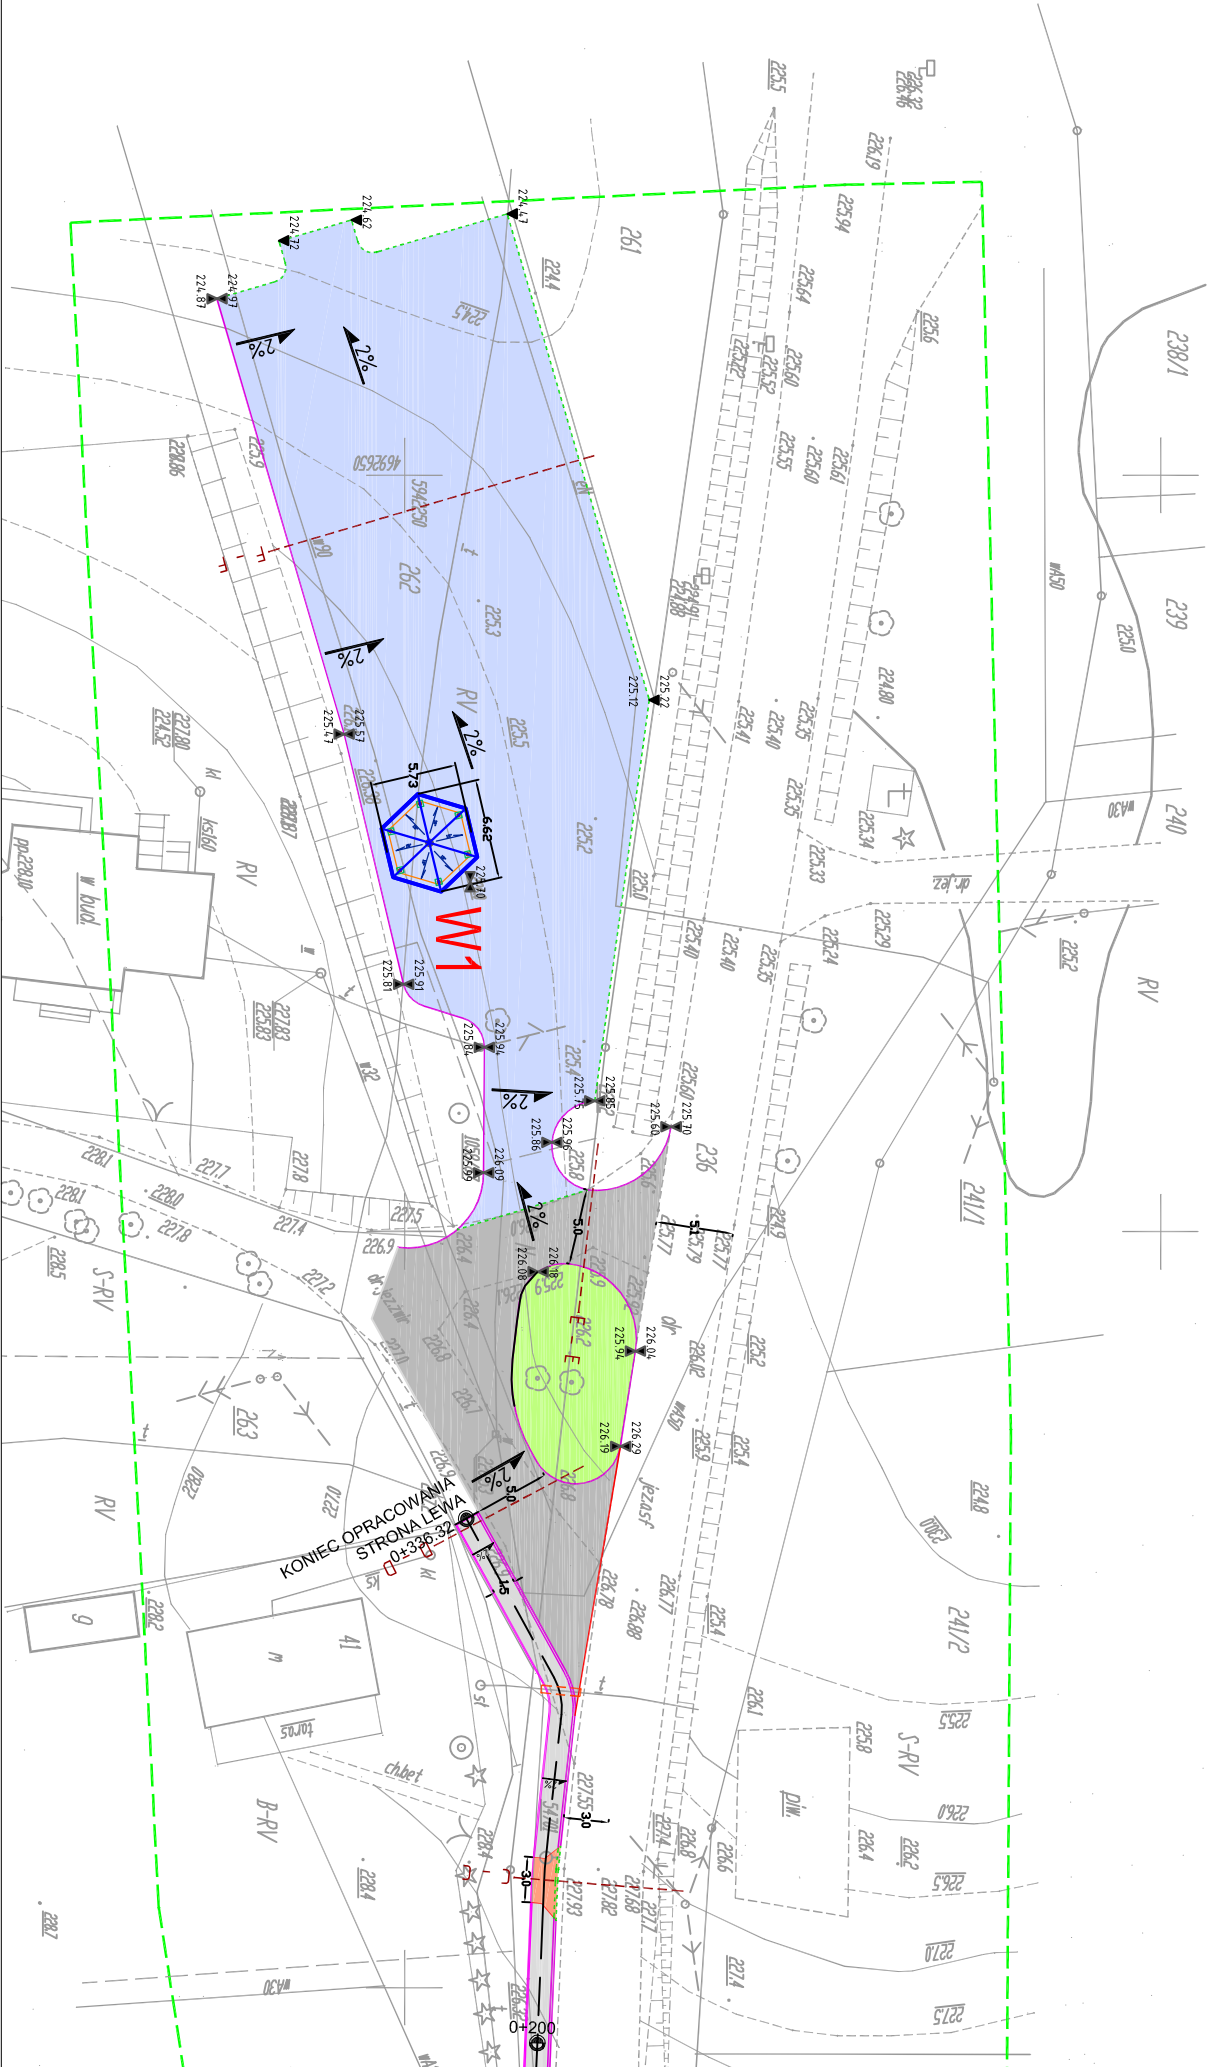


ZAGOSPODAROWANIE TERENU

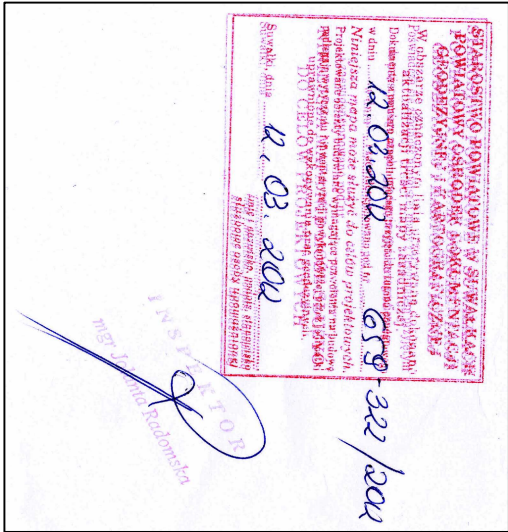

MAPA SYTUACYJNO - WYSOKOŚCIOWA

OD CIĘGŁY PROJEKTOWYCH

SKALA 1 : 500

DBRZBY SZURPIŁY GMINA : JELENIEWO

Niniejszą mapę sporządzono na podstawie istniejących map sytuacyjno-wysokościowych nr 215143134, 215143143 stanowiących zasób Dłrodku Dokumentacji Geodezyjnej w Starostwie Powiatowym w Suwałkach, oraz pomiaru uzupełniającego wykonanego przez Suwalskie Biuro Geodezji i Terenów Rolnych s.c. w Suwałkach ul. Utrata 1B 16-400 Suwałki
Niniejsza mapa jest aktualna na dzień 06.03.2012

Kierownik roboty

Nr rob. 10/2012 NR KERB 659-6/2012

Suwałki dnia 06.03.2012

Geodeta Uprawniony
S. Swarobow, Ministerstwo Gospodarki, Regionalnego i Budownictwa
16-400 Suwałki, ul. E. Piłsudskiego 45/36
i Budownictwa 80/92

SUWALSKIE BIURO GEODEZJI
I TERENÓW ROLNYCH S.C.
A. Górecka, ul. E. Piłsudskiego 45/36
16-400 Suwałki, ul. Utrata 1B
tel./fax 087 563-06-44
NIP 844-20-87-488 REGON 791040283

Wszystkie obiekty budowlane podlegają wytyczeniu przez jednostki wykonania geodezyjnego lub osoby fizyczne posiadające zezwolenie na wykonanie robót geodezyjnych
(Ustawa Prawo Geodezyjne i Kartograficzne Dz.U.30/1989 poz.163)

LEGENDA

- Zakres mapy do celów projektowych
- Istn. linia energetyczna napowietrzna
- Istn. kabel esn
- Istn. wodociąg
- Istn. kabel tp.
- Istn. kanalizacja deszczowa
- Nr działek objętych inwestycją
- Projektowana wiatra
- Projektowane rzędné



Projekt:	BUDOWA MAŁEJ INFRASTRUKTURY TURYSTYCZNEJ NA PLACU KOMUNIKACYJNO - WYPOCZYNKOWYM W MIEJSKOŚCI SZURPIŁY, GM. JELENIEWO.
Inwestor:	Gmina Jeleniewo ul. Słoneczna 3, 16-404 Jeleniewo
Adres inwestycji:	dz. geod. nr 262, ob. Szurpiły, gm. Jeleniewo.
Projektant:	BIURO OBSŁUGI INWESTYCJI
mgr inż. architekt	MAGDALENA BECZAK
mgr inż. ARKADIUSZ PARADOLLOS	WAM101217POOKUT
Tytuł rysunku:	ZAGOSPODAROWANIE TERENU
Skala:	1:50
Data:	28.09.2012 Rysował: A.P. Nr rys. 12