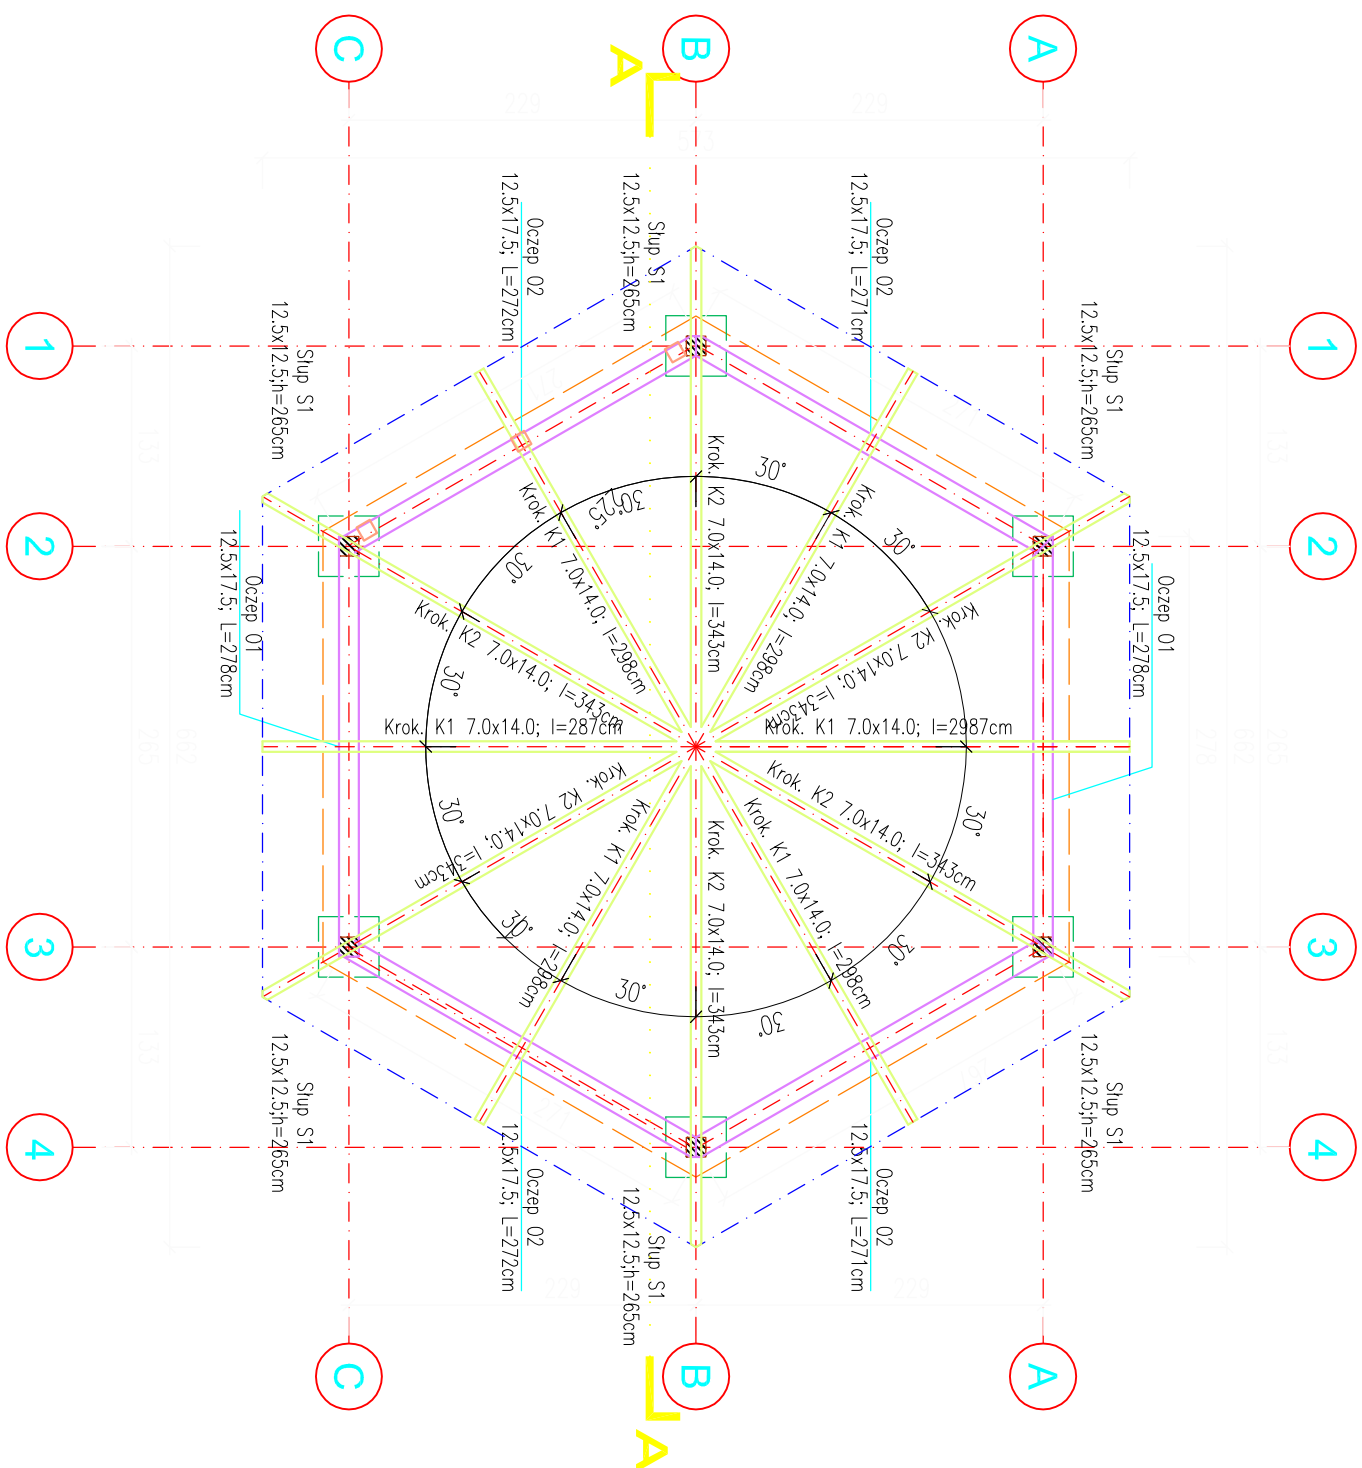


# KONSTRUKCJA DACHU 1:50

# ELEMENTY KONSTRUKCJI DACHU

S1–stłup	12.5x12.5cm
01–oczek	12.5x17.5cm
02–oczek	12.5x17.5cm
Kr1–krokiew	7.0x14.0cm
Kr2–krokiew	7.0x14.0cm

[illegible]

Projekt: "BUDOWA MAŁEJ INFRASTRUKTURY TURYSTYCZNEJ NA PLACU KOMUNIKACYJNO - WPOCZYNKOWYM W MIEJSCOWOŚCI SZURPIŁY, GM. JELENIEWO.	
Inwestor: Gmina Jeleniewo ul. Słoneczna 3, 16-404 Jeleniewo	
Adres inwestycji: dz. geod. nr 262, ob. Szurpiły, gm. Jeleniewo	
BiuRO OBSŁUGI INWESTYCJI ul. Gódczyńska 22, 16-400 Jeleniewo	
PROJEKTANT mgr inż. architekt MAGDALENA BIECZAK mgr inż. ARKADIUSZ PAŁADOPULOS	Nr upr. MA/02/10/05 WAM/0127/P00K/07
Podpis	