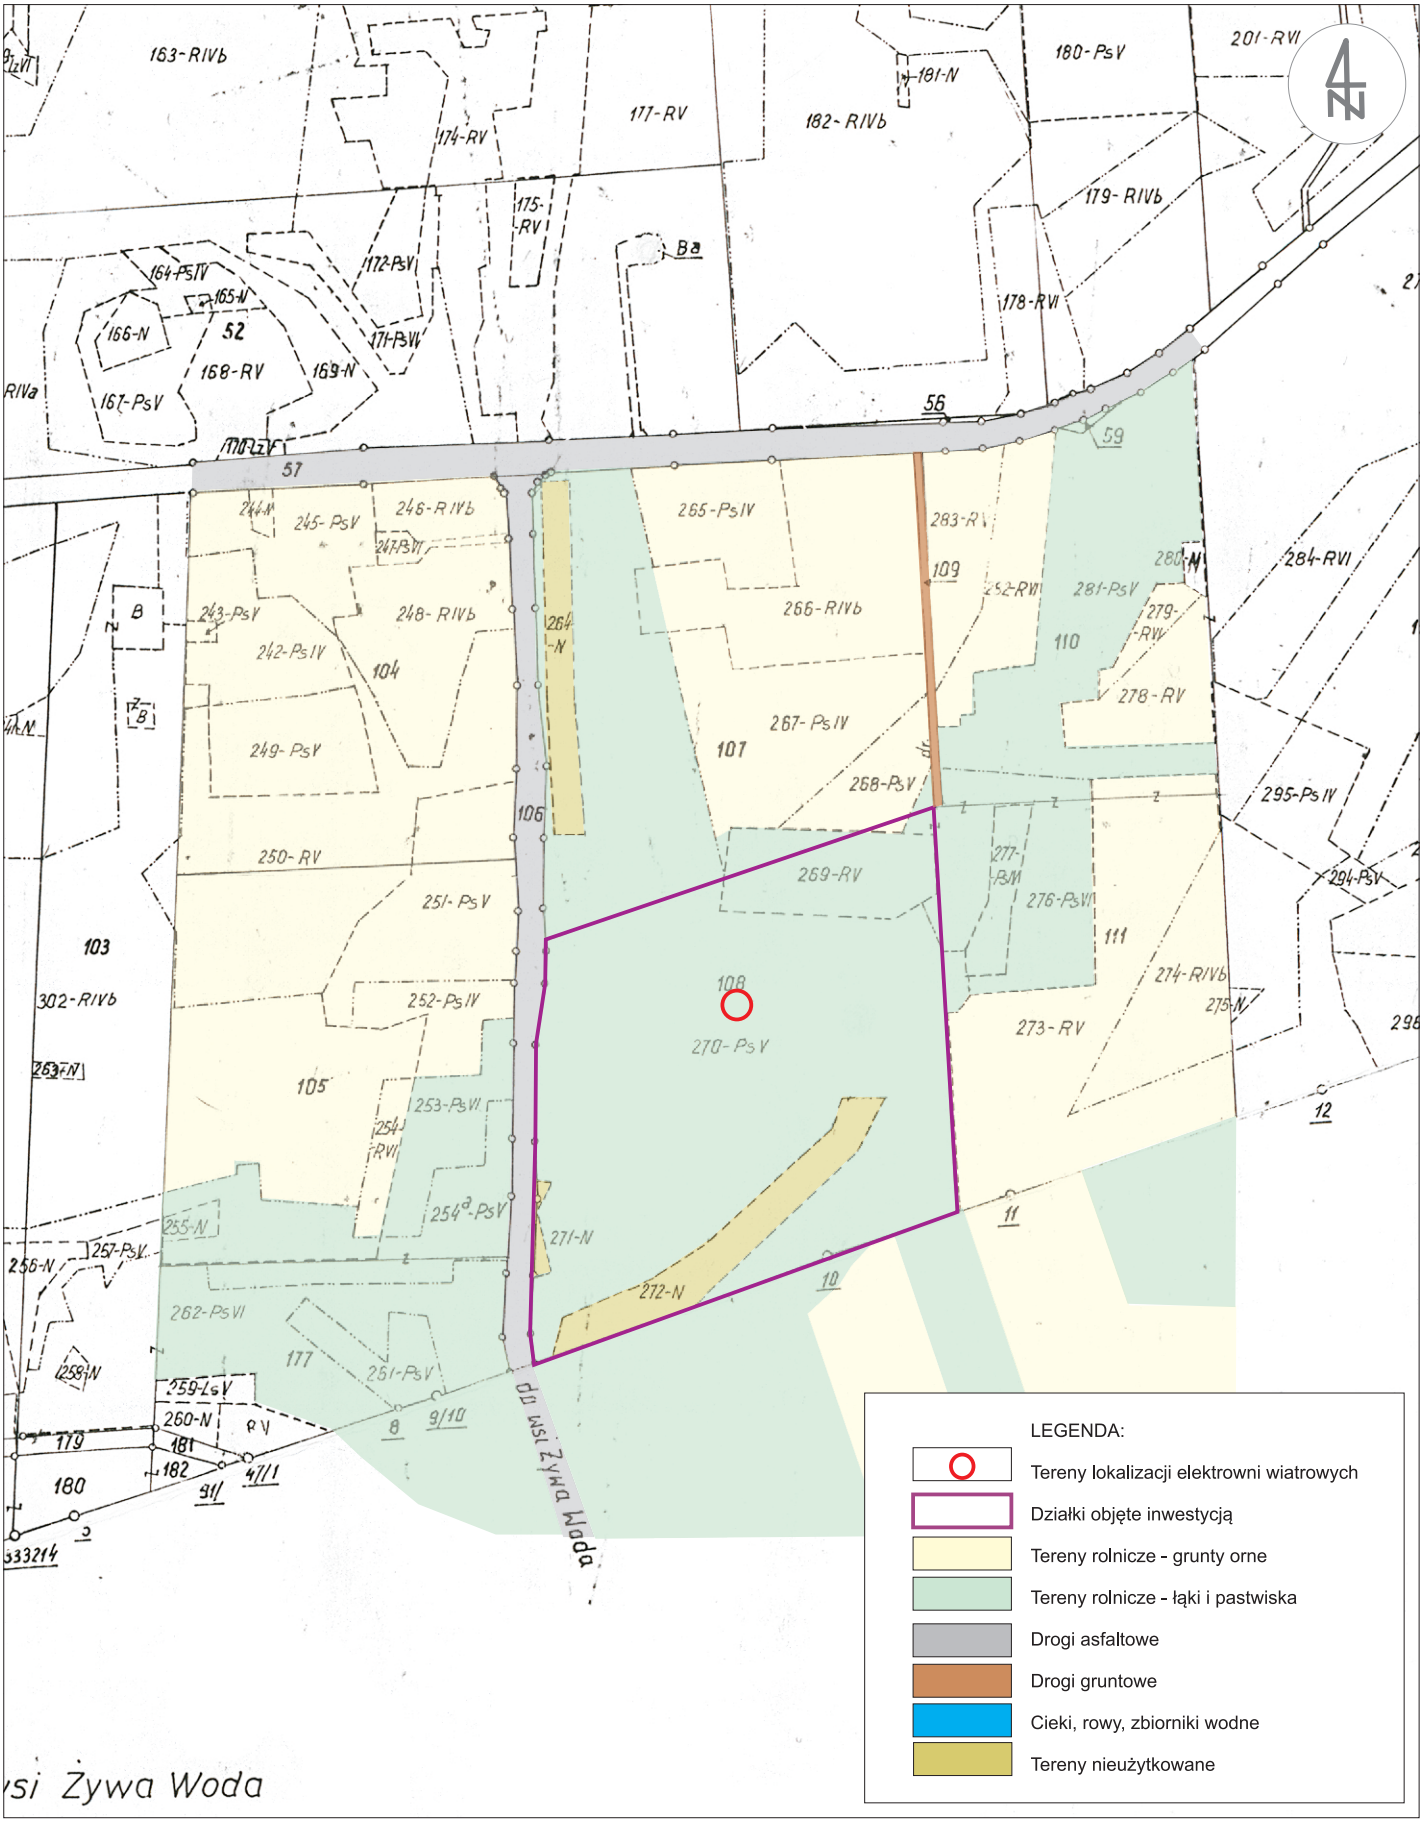

Jednostka projektowa: ECOPLAN Ryszard Kowalczyk, 45-010 Opole ul. Szpitalna 3/9, www.ecoplan.pl ecoplan@ecoplan.pl, tel./fax (0-77)4566516		Numer załącznika: **5.2**
Zleceniodawca:	Przedsięwzięcie: Budowa elektrowni wiatrowej na gruntach miejscowości Okrągłe w gminie Jeleniewo	
Skala: 1:5000	Tytuł opracowania: RAPORT O ODDZIAŁYWANIU NA ŚRODOWISKO PRZEDSIĘWZIĘCIA POLEGAJĄCEGO NA BUDOWIE ELEKTROWNI WIATROWEJ NA GRUNTACH MIEJSCOWOŚCI OKRĄGŁE W GMINIE JELENIEWO	
Nazwa mapy: **ZAGOSPODAROWANIE TERENU W OTOCZENIU PRZEDSIĘWZIĘCIA**		

Funkcja:	Tytuł, imię, nazwisko:	Specjalność:
Projektant	mgr Piotr Wołczecki	Ochrona przyrody