


RZUT Poddasza

Skala 1:50

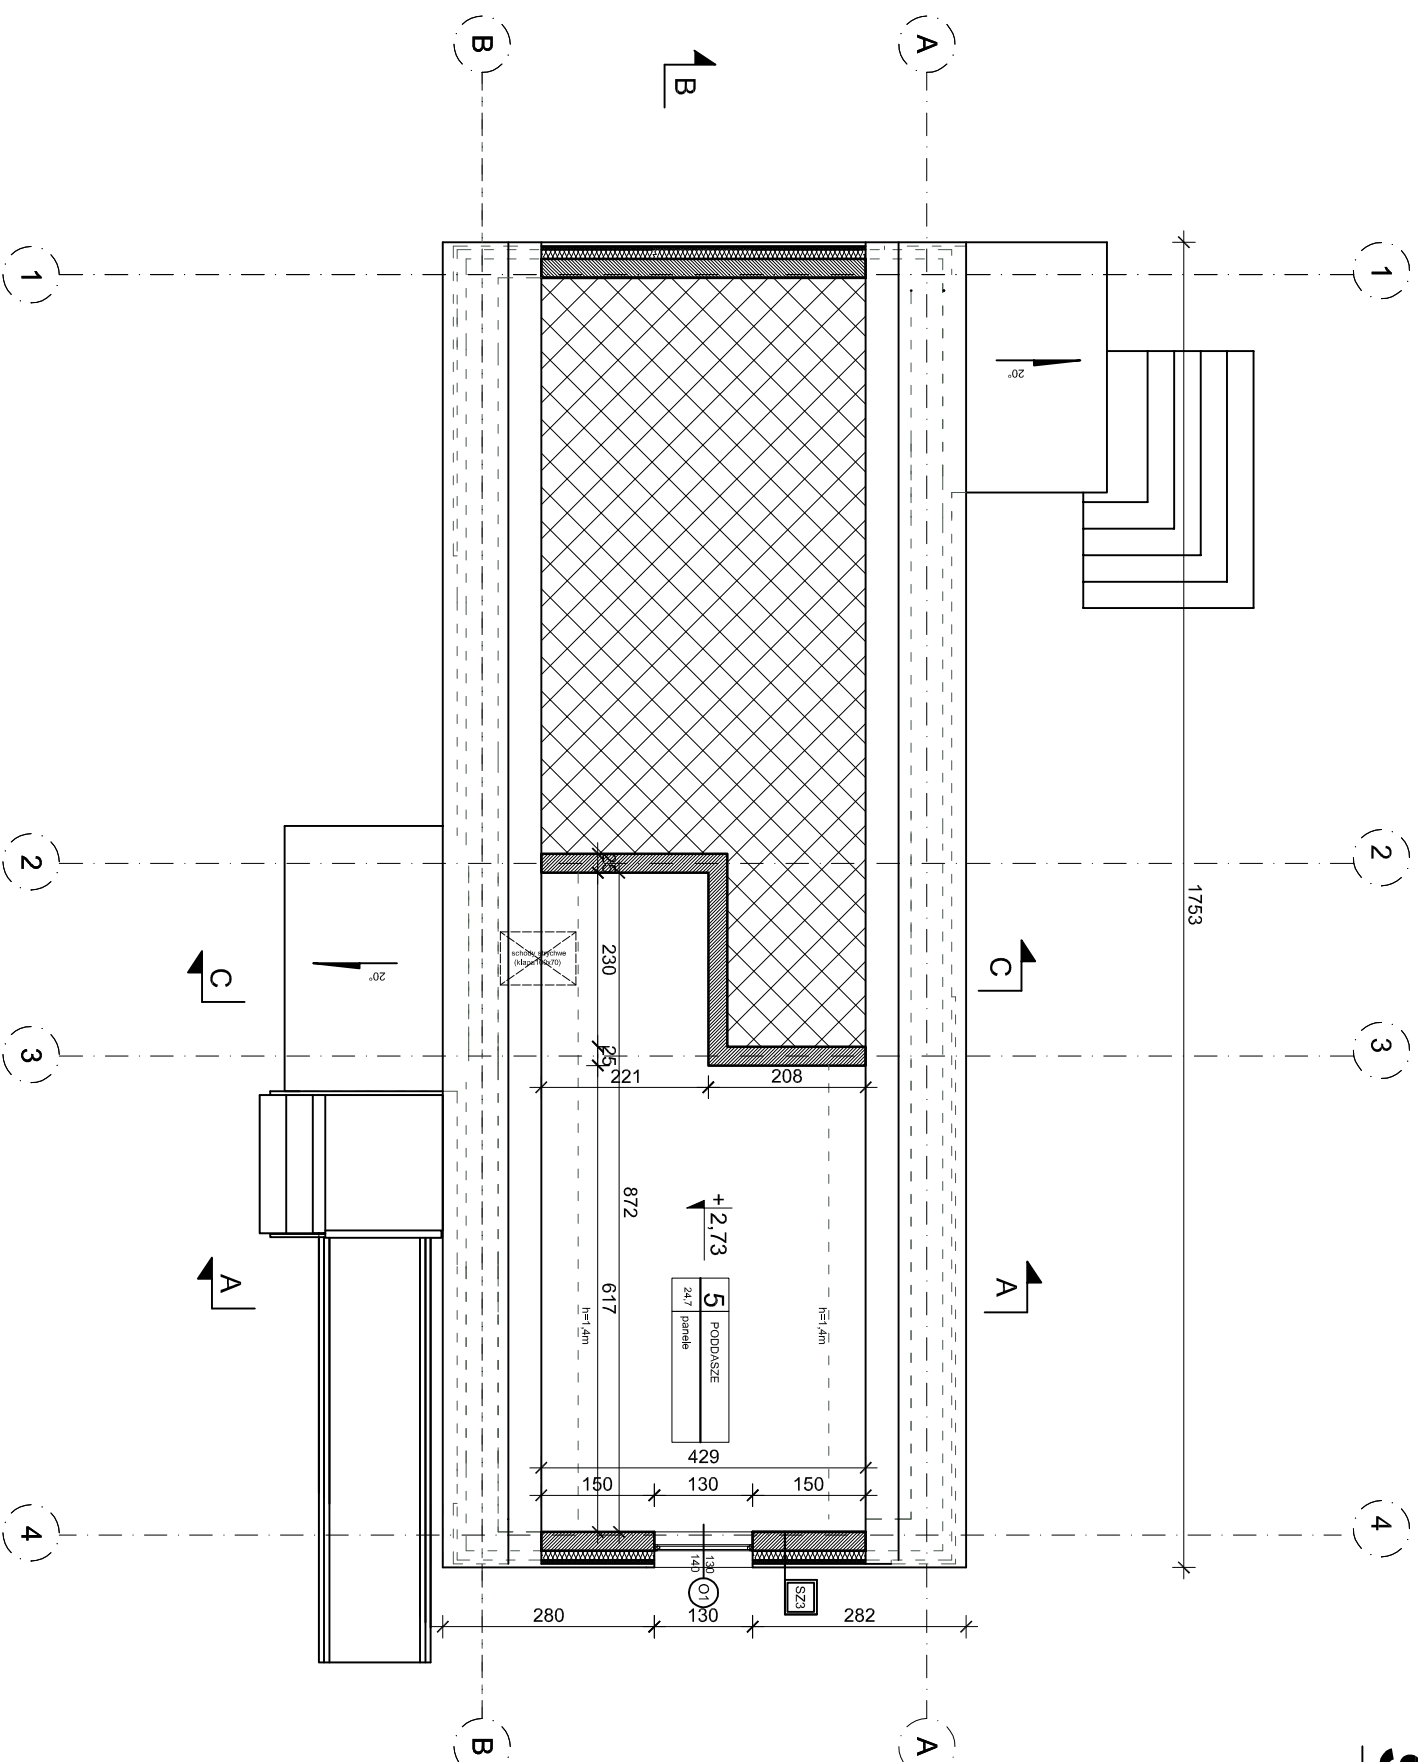

SZ3 ŚCIANA ZEWNĘTRZNA

0,5cm stylizowany łynk mineralny do modelowania struktury drewna
12cm styropian
25cm istniejąca ściana z bloczków silikalowych
1,5cm okładziny z płyt g-k

Projekt: ZMIANA SPOSOBU UŻYTKOWANIA CZĘŚCI BUDYNKU MIESZKALNEGO NA CELE USŁUGOWO-TURYSTYCZNE "IZBY PAMIĘCI JAĆWIESKIEJ" Szurpiły, gmina Jeleniewo, dz. nr ewid. 253/1, 253/2, 253/3, 252/1			
Inwestor: Gmina Jeleniewo ul. Słoneczna 3, 16 - 404 Jeleniewo			
Projekt: BIURO OBSŁUGI INWESTYCJI ARKADIUSZ PAPADOPULOS ul. Godebska 22, 19-400 Olecko			
PROJEKTANT	Nr upr.	Podpis	
MACDARLENA BARBARA BECZAK	MA/021/05		
ARKADIUSZ PAPADOPULOS	WM/0121/POOK/07		
ANNA GRUSZNS			
Tytuł rysunku: RZUT Poddasza			
Skala: 1:100	Data: 28.09.2012	Rysowca: A.G.	Nr rys. 2
			Str. 2