


PRZEKRÓJ A-A

Skala 1:50

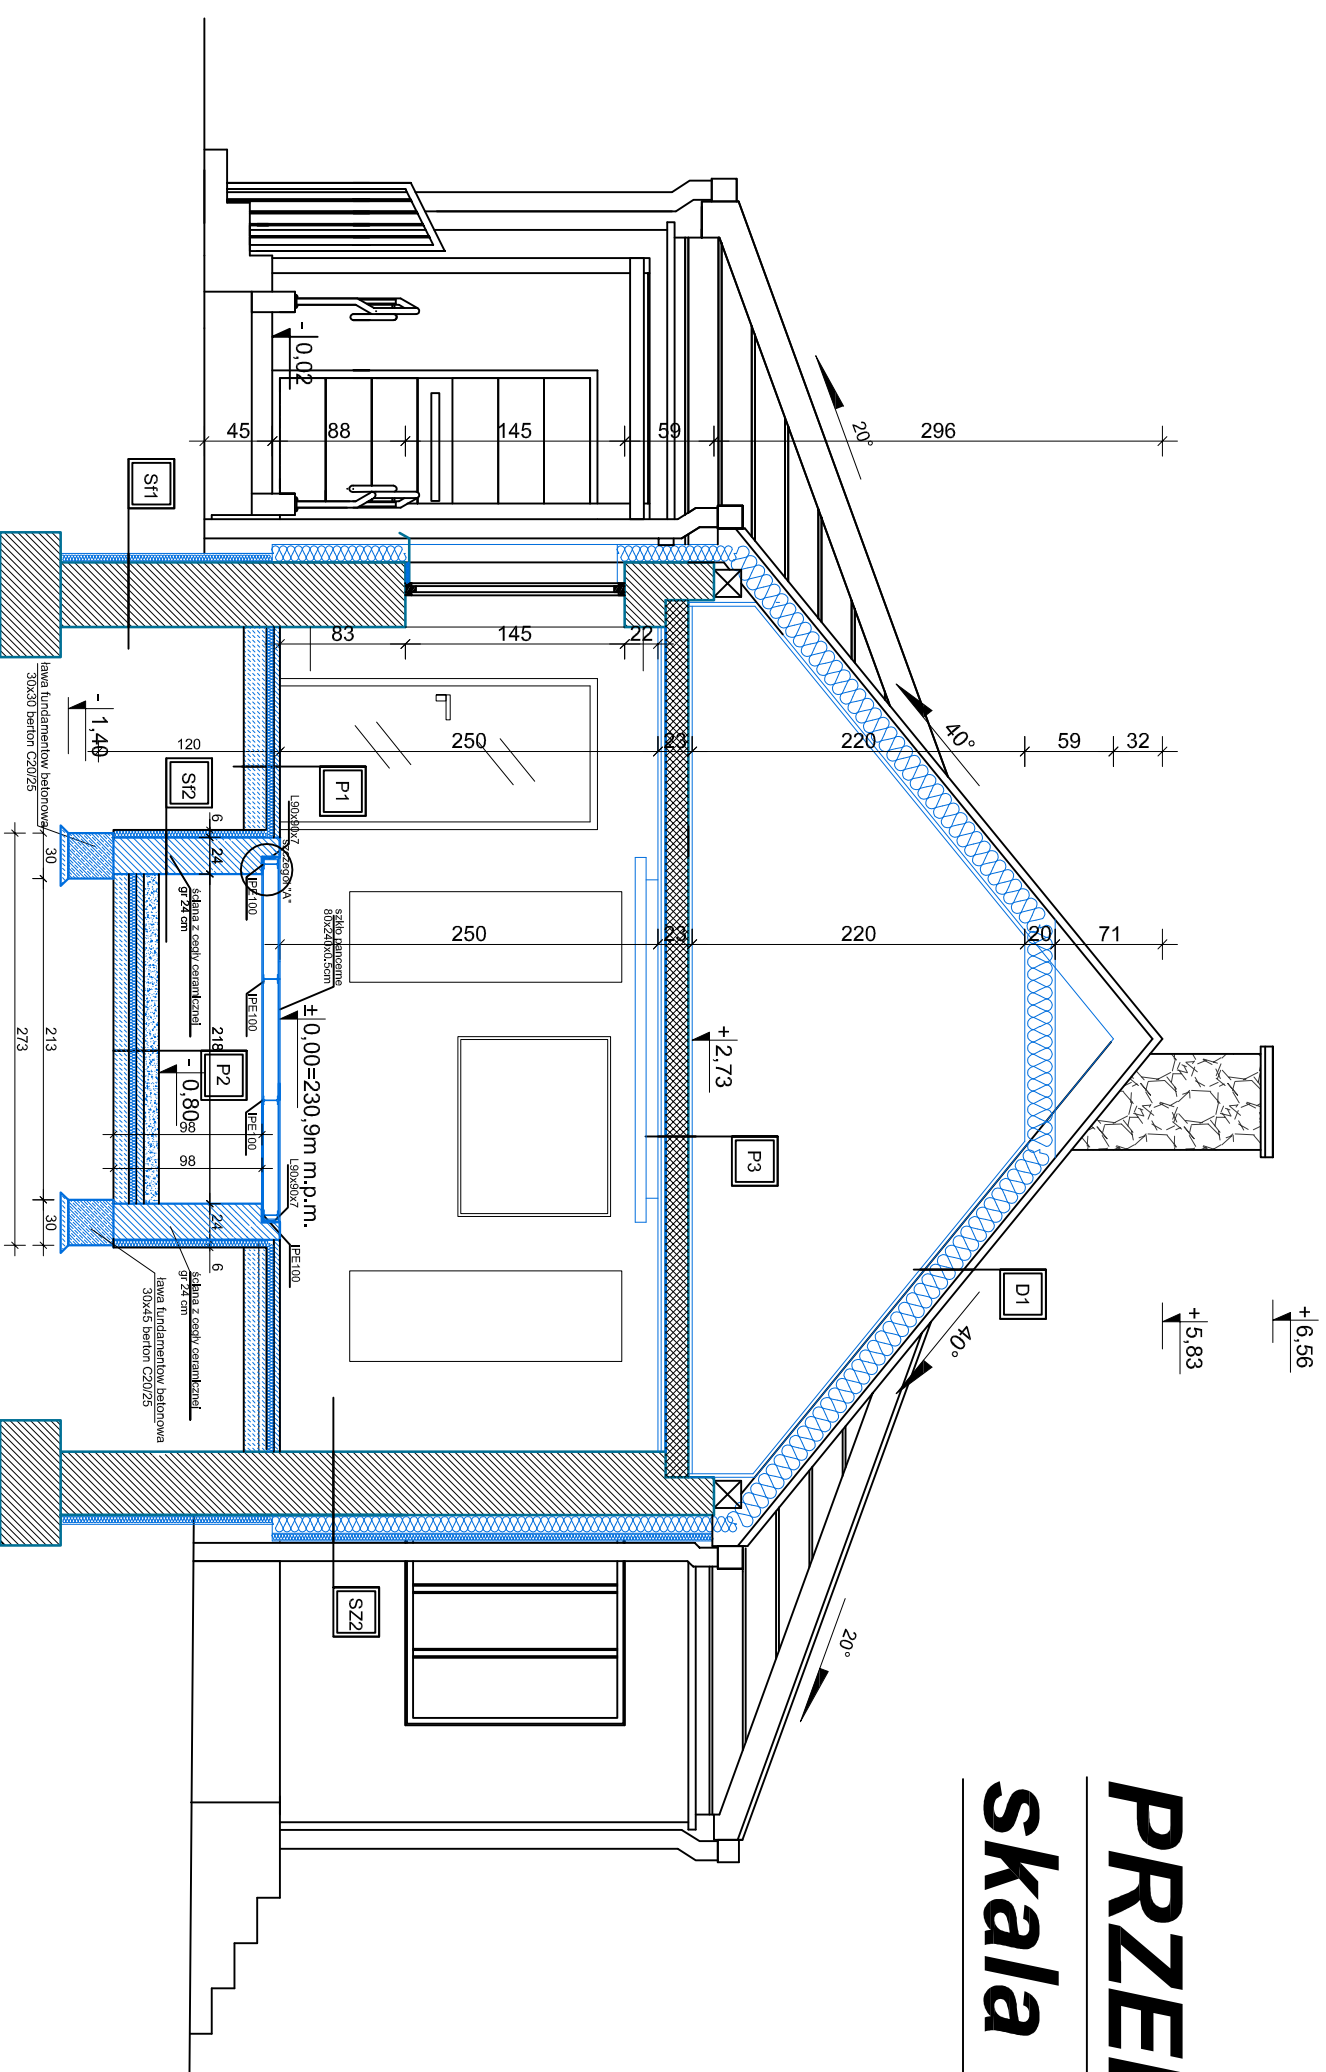

Sf1	ŚCIANA FUNDAMENTOWA
24cm	istniejąca ściana
rozwiąz	wodno-asfaltowy - dysperbit
6cm	styropian o obniżonej chłonności wody EPS-P 120

Sf2	ŚCIANA FUNDAMENTOWA
24cm	cegła ceramiczna
rapówka-tynk min. II kategorii	
rozwiąz	wodno-asfaltowy - dysperbit
6cm	styropian o obniżonej chłonności wody EPS-P 120

P1	POSADZKA PARTERU NA GRUNCIE
posadzka kamienna/parkiet	
5cm	posadzka betonowa, zbrojona siatką stalową
warstwa	termoizolacyjna (styropian)
15cm	folia PE
podkład	z chudego betonu
zagęszczony piasek	

P2	POSADZKA PARTERU NA GRUNCIE
10cm	piasek luźny
5cm	posadzka betonowa, zbrojona siatką stalową
5cm	warstwa termoizolacyjna (styropian)
10cm	folia PE
podkład	z chudego betonu
zagęszczony piasek	

P3	STROP NAD PARTEREM
panele	
15cm	istniejący strop drewniany
2,0cm	okładzina z płyt g-k

SZ2	ŚCIANA ZEWNĘTRZNA
0,5cm	lynk silikatowy
5cm	styropian
12cm	styropian
42cm	istniejąca ściana z bloczków silikatowych
1,5cm	okładziny z płyt g-k

D1	DACH
blacha	na rąbek stojący
istniejąca	konstrukcja dachu
20cm	wetna mineralna
paroizolacja	
plyta g-k	na ruszcie metalowym

Projekt: ZMIANA SPOSOBU UŻYTKOWANIA CZĘŚCI BUDYNKU MIESZKALNEGO NA CELE USŁUGOWO-TURYSTYCZNE "IZBY PAMIĘCI JACWIESKIEJ" Szurpiły, gmina Jeleniewo, dz. nr ewid. 253/1, 253/2, 253/3, 252/1			
Investor: Gmina Jeleniewo ul. Słoneczna 3, 16 - 404 Jeleniewo			
Projekt: BIURO OBSŁUGI INWESTYCIJI ARKADIUSZ PAPADOPULOS ul. Godebaiska 22, 19-400 Olkusz			
PROJEKTANT		Nr upr.	Podpis
MAGDALENA BARBARA BECZAK		MA/021/05	
ARKADIUSZ PAPADOPULOS		WAW/0127/P00K/07	
ANNA GRUSZKIS			
Tytuł rysunku: PRZEKRÓJ A-A			
Skala:	Data:	Rysowała:	Nr rys.
1:50	28.09.2012	A.G.	4
			Str.