


PRZEKRÓJ C-C

Skala 1:50

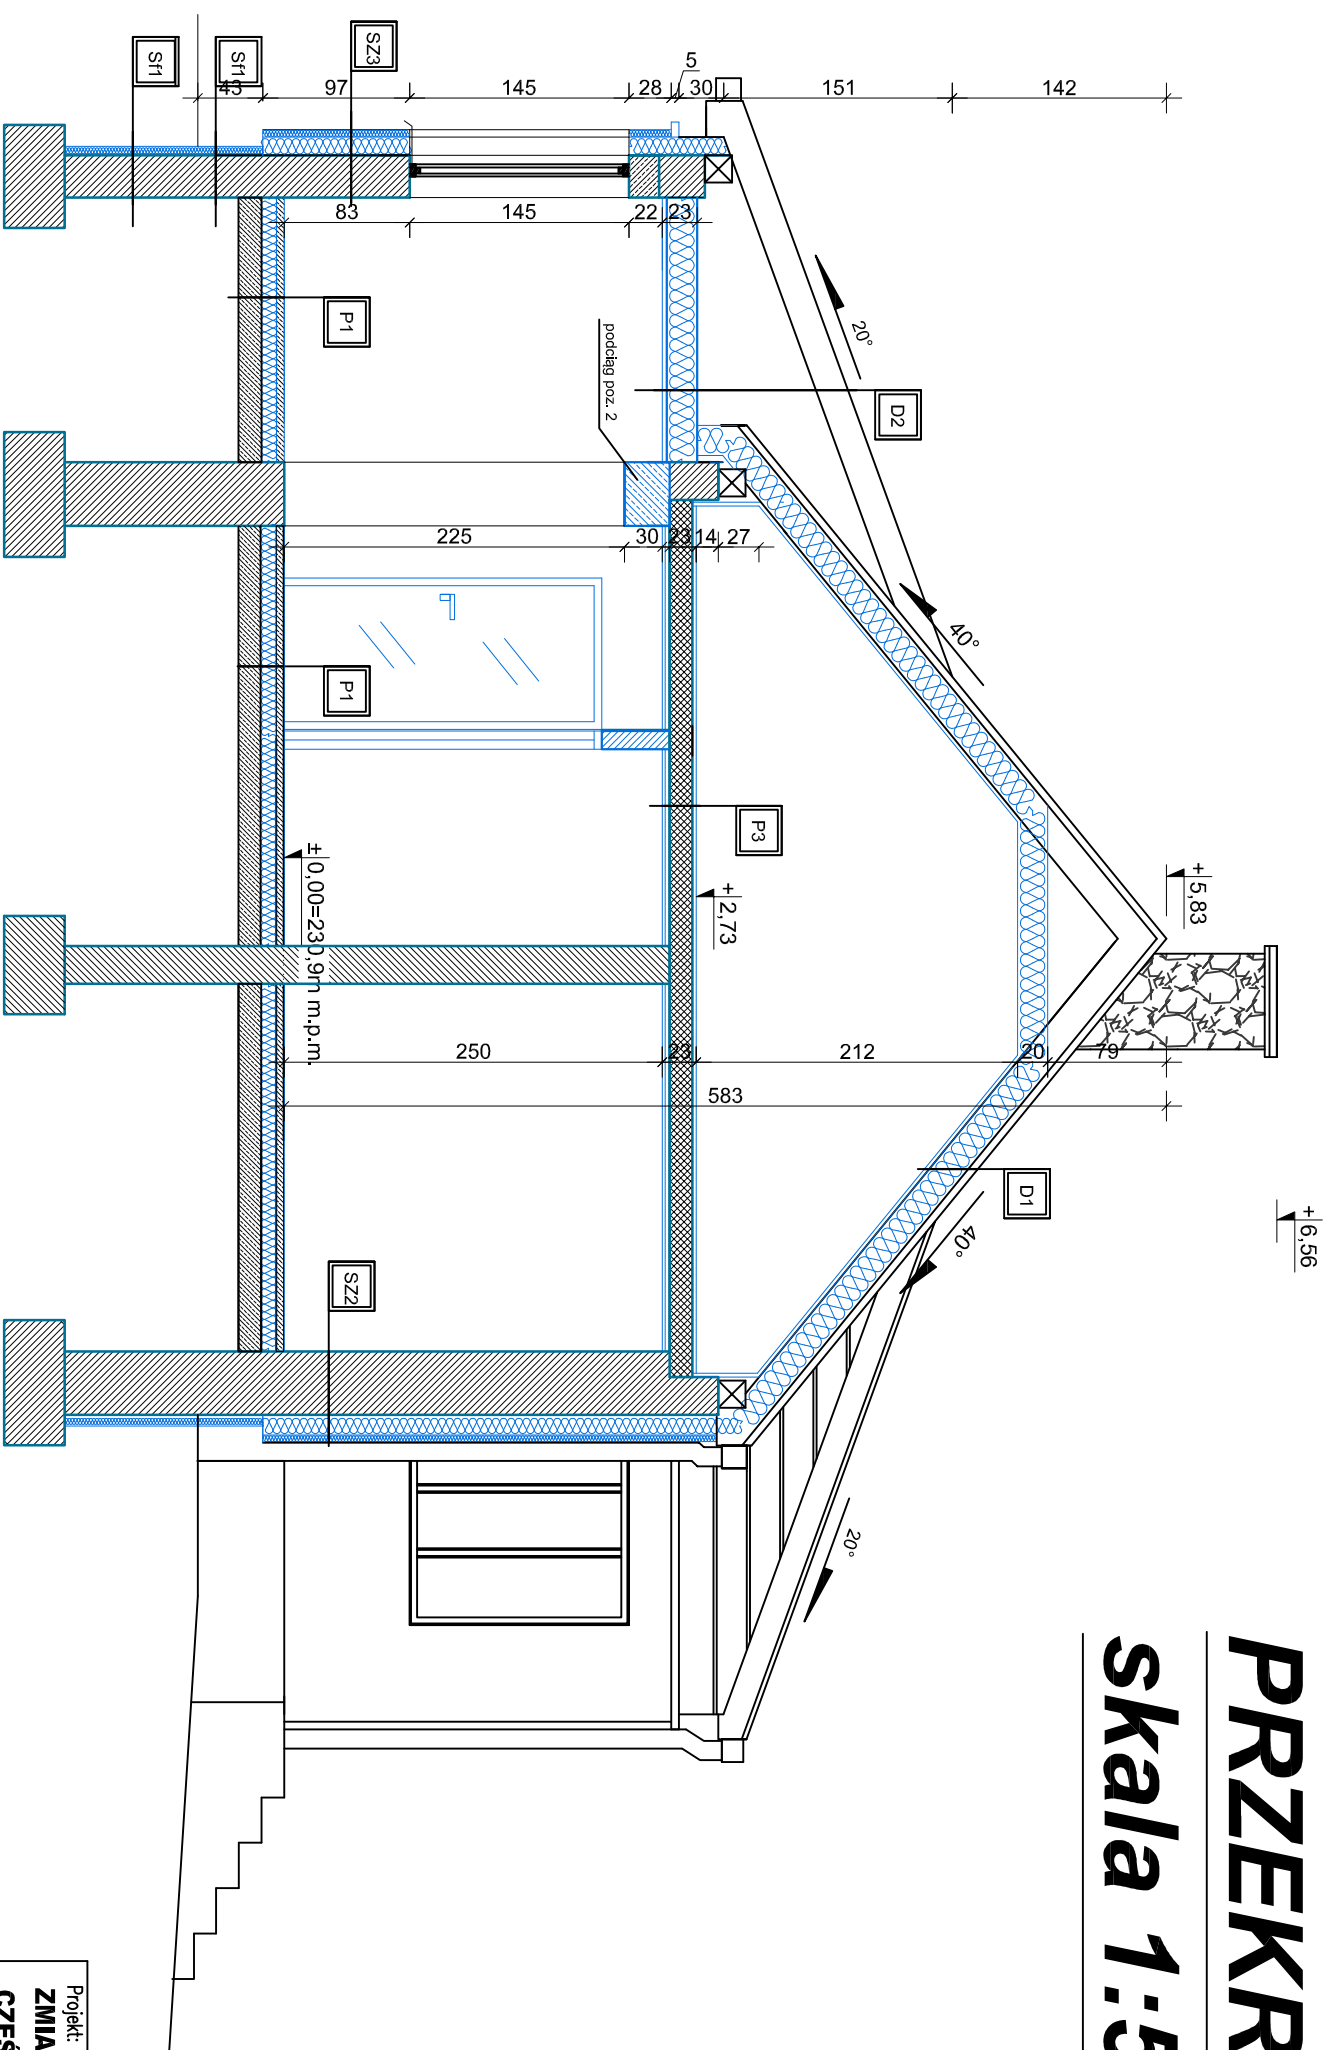

Sf1 ŚCIANA FUNDAMENTOWA

24cm	istniejąca ściana
	roztwór wodno-azbestowy - dysperbit
6cm	styropian o obniżonej chłonności wody EPS-P 120

P1 POSADZKA PARTERU NA GRUNCIE

5cm	posadzka kamienna/parkiet
	posadzka betonowa, zbrojona siatką stalową
	warstwa termoizolacyjna (styropian)
15cm	folia PE
	podkład z chudego betonu
	zagęszczony piasek

P3 STROP NAD PARTEREM

	panele
15cm	istniejący strop drewniany
2,0cm	okładzina z płyt g-k

SZ2 ŚCIANA ZEWNĘTRZNA

0,5cm	lynk silikatowy
5cm	styropian
12cm	styropian
42cm	istniejąca ściana z bloczków silikatowych
1,5cm	okładziny z płyt g-k

SZ3 ŚCIANA ZEWNĘTRZNA

0,5cm	lynk silikatowy
5cm	styropian
12cm	styropian
28cm	istniejąca ściana z bloczków silikatowych
1,5cm	okładziny z płyt g-k

D1 DACH

	blacha na rąbek stojący
	istniejąca konstrukcja dachu
20cm	wetna mineralna
	paroizolacja
	płyta g-k na ruszcie metalowym

D2 DACH

	blacha na rąbek stojący
	istniejąca konstrukcja dachu
20cm	wetna mineralna
	paroizolacja
	płyta g-k na ruszcie metalowym

Projekt:
**ZMIANA SPOSOBU UŻYTKOWANIA
CZĘŚCI BUDYNKU MIESZKALNEGO
NA CELE USŁUGOWO-TURYSTYCZNE
"IZBY PAMIĘCI JACWIESKIEJ"**

Investor:
Gmina Jeleniewo
ul. Słoneczna 3, 16 - 404 Jeleniewo
dz. nr ewid. 253/1, 253/2, 253/3, 252/1
Szurpiły, gmina Jeleniewo,

Projekt:
**BIURO OBSŁUGI INWESTYCIJI
ARKADIUSZ PAPADOPULOS**
ul. Godalska 22, 19-400 Olecko

PROJEKTANT	Nr upr.	Podpis
MAGDALENA BARBARA BECZAK	MA/021/05	
ARKADIUSZ PAPADOPULOS	WAU/0127/P/00K/07	
ANNA GRUSZKIS		

Tytuł rysunku:
PRZEKRÓJ C-C

Skala:	Data:	Rysowała:	Nr rys.	Str.
1:50	28.09.2012	A.G.	6	