




ELEWACJA POŁUDNIOWA

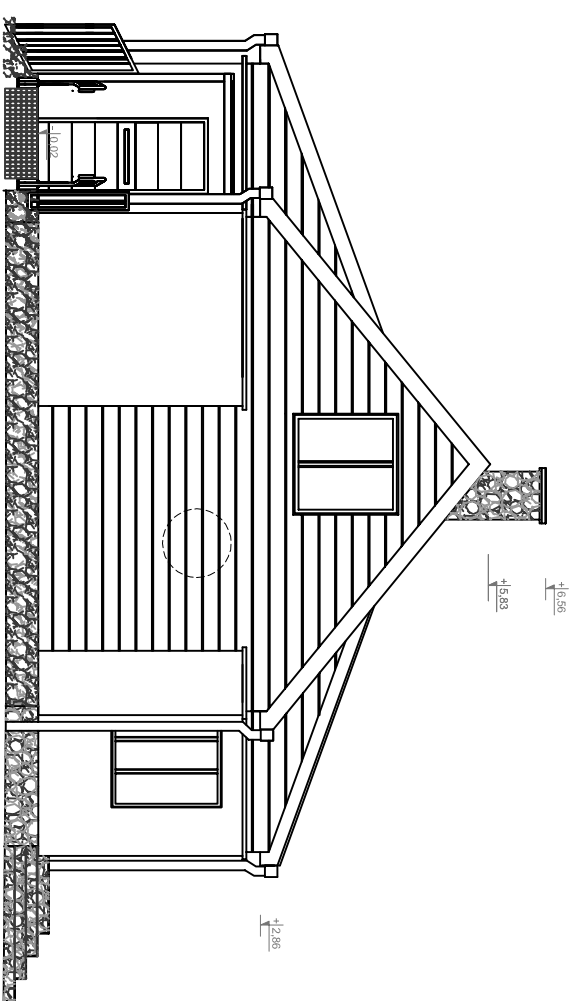


ELEWACJA WSCHODNIA

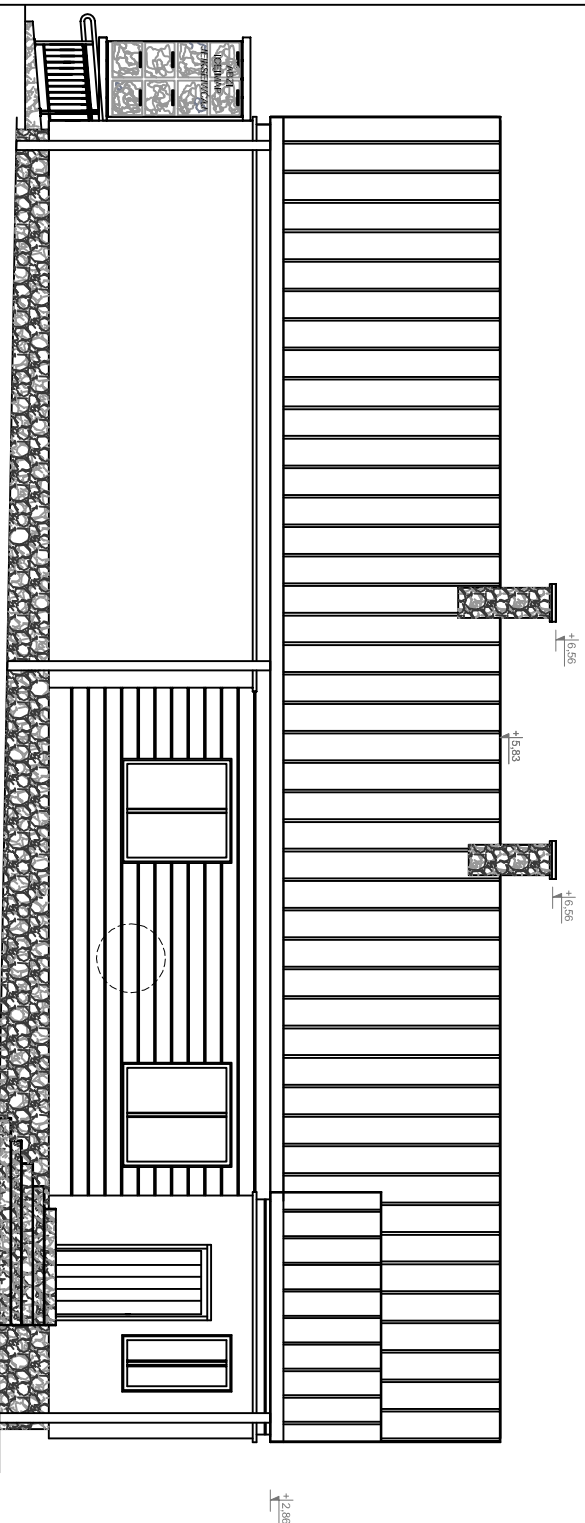

ELEWACJA PÓŁNOCNA

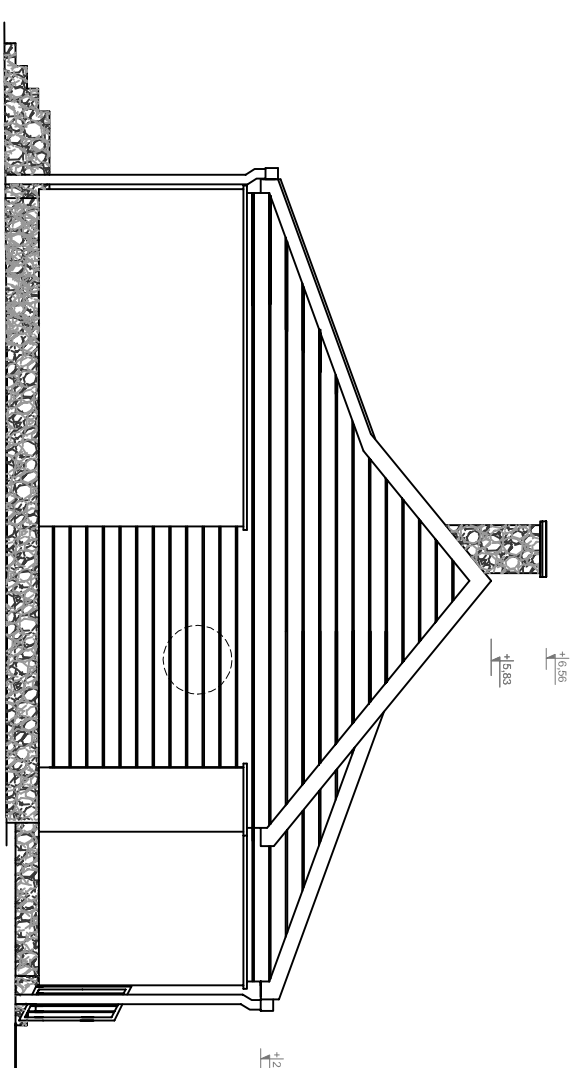


ELEWACJA ZACHODNIA

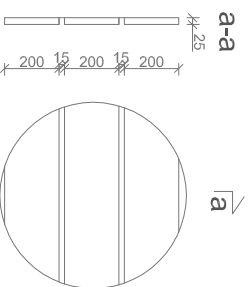

Bonie elewacyjne 200x25mm wykończone tynkiem ozdobnym drewno (stylizowany tynk mineralny do modelowania struktury naturalnego drewna, impregnat koloryzujący "Drewno" - "Liberia Pine" - paleta Cerest "Naturalny efekt")

Uwagi: Wnęki okienne w miejscach bontowania należy również wykończyć w/w sposobem

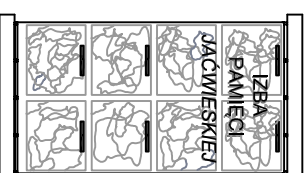

Tablica szklana o wymiarach 200x100cm wykonana ze szkła bezpiecznego VSG44.3.
Rysunek mapy i opisy wewnątrz szkła.
Wymagana odporność na promieniowanie UV.Z.
System zamocowania do muru.

Projekt: ZMIANA SPOSOBU UŻYTKOWANIA CZĘŚCI BUDYNKU MIESZKALNEGO NA CELE USŁUGOWO-TURYSTYCZNE "IZBY PAMIĘCI JACWIESKIEJ"Szurpiły, gmina Jeleniewo, dz. nr ewid. 253/1, 253/2, 253/3, 252/1			
Investor: Gmina Jeleniewo ul. Słoneczna 3, 16 - 404 Jeleniewo			
Projekt: BIURO OBSŁUGI INWESTYCJI ARKADIUSZ PAPADOPULOS ul. Góldapska 22, 19-400 Dzieko			
PROJEKTANT		Nr. upr.	Podpis
MAGDALENA BARBARA BECZAK		MA/021/05	
ARKADIUSZ PAPADOPULOS		WAM/0127/POOK/07	
ANNA GRUSZNIŚ			
Tytuł rysunku: ELEWACJE			
Skala:	Data:	Rysowca:	Nr rys.
1:100	28.09.2012	A.G.	7
			Str.