
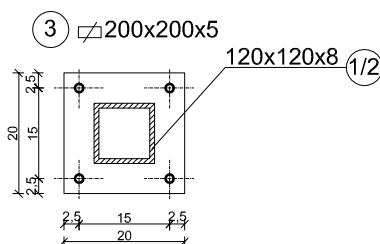
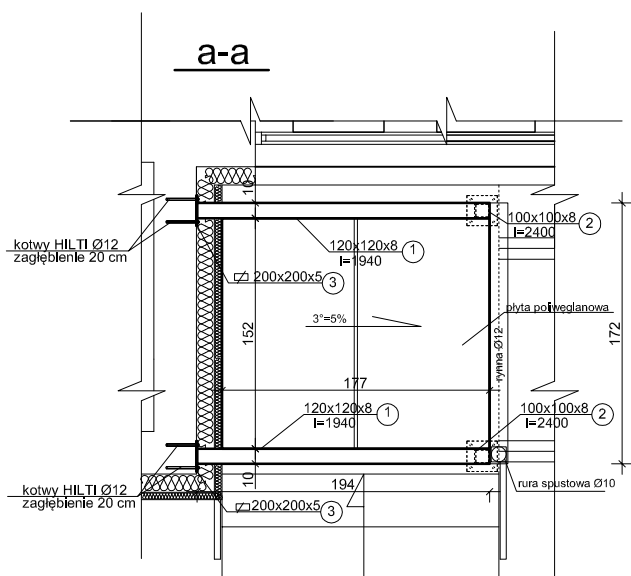


Daszek nad wejściem - skala 1:50

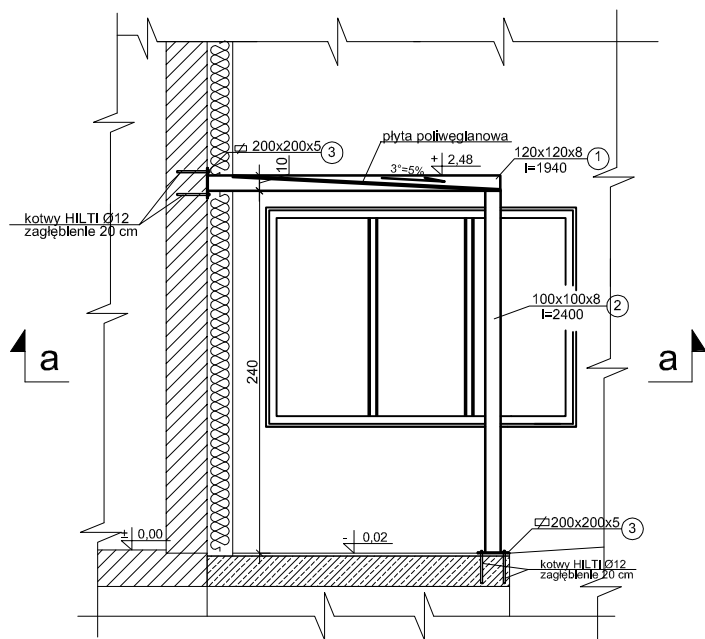

Projekt:
**ZMIANA SPOSOBU UŻYTKOWANIA
 CZĘŚCI BUDYNKU MIESZKALNEGO
 NA CELE USŁUGOWO-TURYSTYCZNE
 "IZBY PAMIĘCI JAĆWIESKIEJ"**

Szurpiły, gmina Jeleniewo,
 dz. nr ewid. 253/1, 253/2, 253/3, 252/1

Inwestor:
 Gmina Jeleniewo
 ul. Słoneczna 3, 16 - 404 Jeleniewo

Projekt: **BIURO OBSŁUGI INWESTYCJI
 ARKADIUSZ PAPADOPULOS**
 ul. Gołdapska 22, 19-400 Olecko

PROJEKTANT Nr upr. Podpis

MAGDALENA BARBARA BECZAK MA/021/05

ARKADIUSZ PAPADOPULOS WAM/0127/P00K/07

ANNA GRUSZNIS

Tytuł rysunku:
DASZEK NAD WEJŚCIEM

Skala: 1:20	Data: 28.09.2012	Rysowała: A.G.	Nrrys. 11	Str.
----------------	---------------------	-------------------	--------------	------