




PODCIĄG POZ. 2 skala 1:20

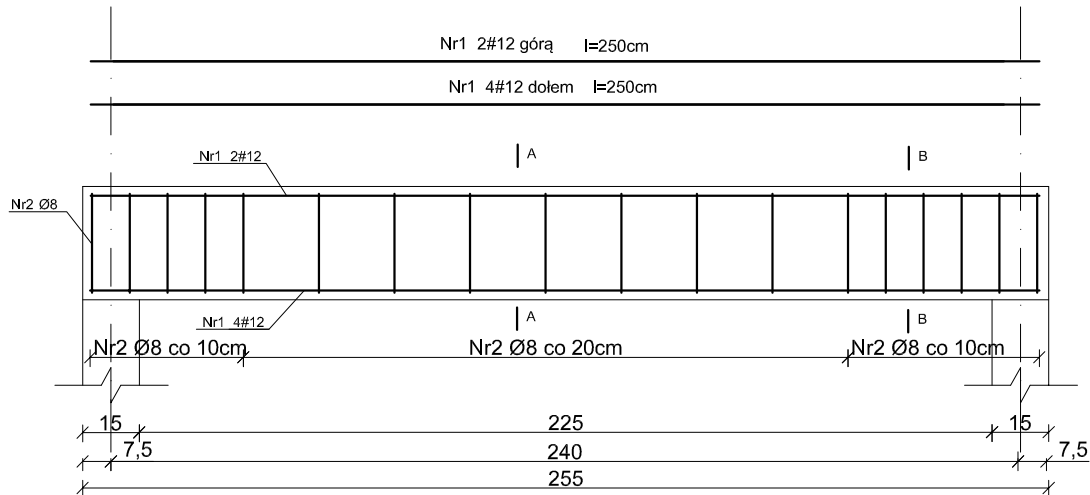

Przekrój A-A

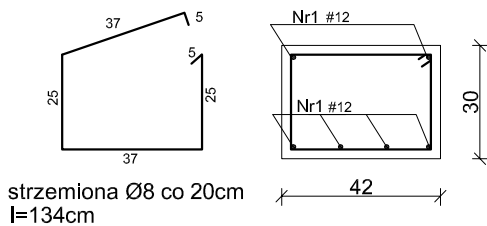

Przekrój B-B

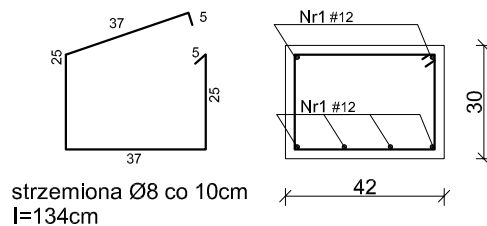

nr pręta	średnica [mm]	długość pręta [m]	Ilość [szt]	łącznie		stal
				Ø6	#12	
1	12	2,5	6		15	34GS
3	8	1,34	18	24,12		34GS
długość razem [m]				24,12	15	
masa 1m [kg]				0,395	0,88	
masa ogółem [kg]				9,5274	13,2	
masa łączna [kg]				22,7274		

Projekt:
**ZMIANA SPOSOBU UŻYTKOWANIA
 CZĘŚCI BUDYNKU MIESZKALNEGO
 NA CELE USŁUGOWO-TURYSTYCZNE
 "IZBY PAMIĘCI JAĆWIESKIEJ"**

Szurpiły, gmina Jeleniewo,
 dz. nr ewid. 253/1, 253/2, 253/3, 252/1

Inwestor:
 Gmina Jeleniewo
 ul. Słoneczna 3, 16 - 404 Jeleniewo

Projekt: **BIURO OBSŁUGI INWESTYCJI
 ARKADIUSZ PAPADOPULOS**
 ul. Gołdapska 22, 19-400 Olecko

PROJEKTANT Nr upr. Podpis

MAGDALENA BARBARA BECZAK MA/021/05

ARKADIUSZ PAPADOPULOS WAM/0127/POOK/07

ANNA GRUSZNIS

Tytuł rysunku:
PODCIĄG POZ.2

Skala: 1:20	Data: 28.09.2012	Rysowała: A.G.	Nrrys. 14	Str.
----------------	---------------------	-------------------	--------------	------