Wykończenie podłóg

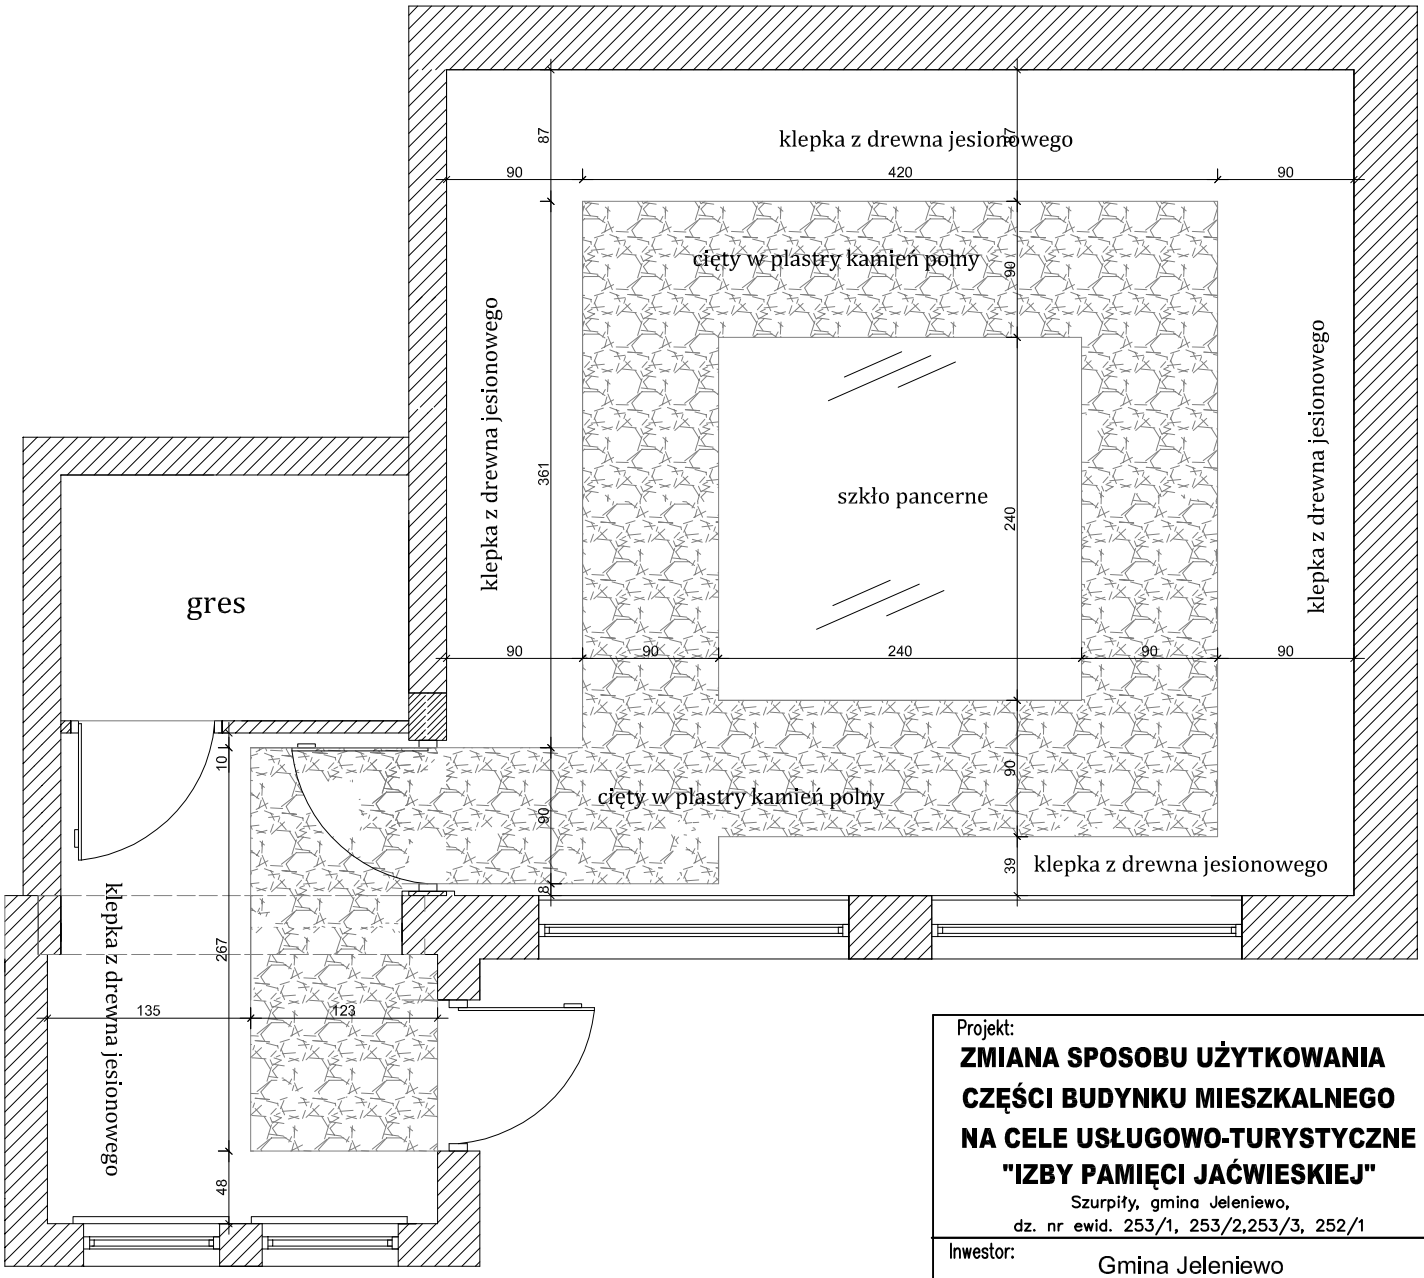

Projekt:

ZMIANA SPOSOBU UŻYTKOWANIA CZĘŚCI BUDYNKU MIESZKALNEGO NA CELE USŁUGOWO-TURYSTYCZNE "IZBY PAMIĘCI JAĆWIESKIEJ"

Szurpiły, gmina Jeleniewo,
dz. nr ewid. 253/1, 253/2,253/3, 252/1

Inwestor:
Gmina Jeleniewo
ul. Słoneczna 3, 16 - 404 Jeleniewo

Projekt:
BIURO OBSŁUGI INWESTYCJI ARKADIUSZ PAPADOPULOS
ul. Gołdapska 22, 19-400 Olecko

PROJEKTANT	Nr upr.	Podpis
MAGDALENA BARBARA BECZAK	MA/021/05	
ARKADIUSZ PAPADOPULOS	WAM/0127/POOK/07	
ANNA GRUSZNIS		

Tytuł rysunku:
Wykończenie podłóg

Skala:	Data:	Rysowała:	Nr rys.	Str.
1:50	28.09.2012	A.G.	18	