


OPIS OZNACZEŃ:

2*S 301 B-10- OZNACZA 2 SZT WYŁĄCZNIKÓW NADPRĄDOWYCH O CHARAKTERYSTYCE B, PRĄDZIE ZNAM. 10A 1 FAZOWYCH

P304 25-30-AC oznacza wyłącznik różnicowoprądowy o prądzie znamionowym 25A i różnicowym 0,03A 3 fazowy

S1-szafka z przełącznikami

Projekt: ZMIANA SPOSOBU UŻYTKOWANIA CZĘŚCI BUDYNKU MIESZKALNEGO NA CELE USŁUGOWO-TURYSTYCZNE "IZBY PAMIĘCI JACWIESKIEJ"	
Inwestor: Gmina Jeleniewo ul. Słoneczna 3, 16 - 404 Jeleniewo	
Projekt: BIURO OBSŁUGI INWESTYCJI ARKADIUSZ PAPADOPULOS ul. Gólpanska 22, 19-400 Olchowo	
PROJEKTANT	Nr upr.
mgr inż. Barbara Marciniak	SUW 339/80
Tytuł rysunku: SCHEMAT IDEOWY INSTALACJI	
Skala:	Rysował:
b.s.	B.M.
	Nr rys.
	E1

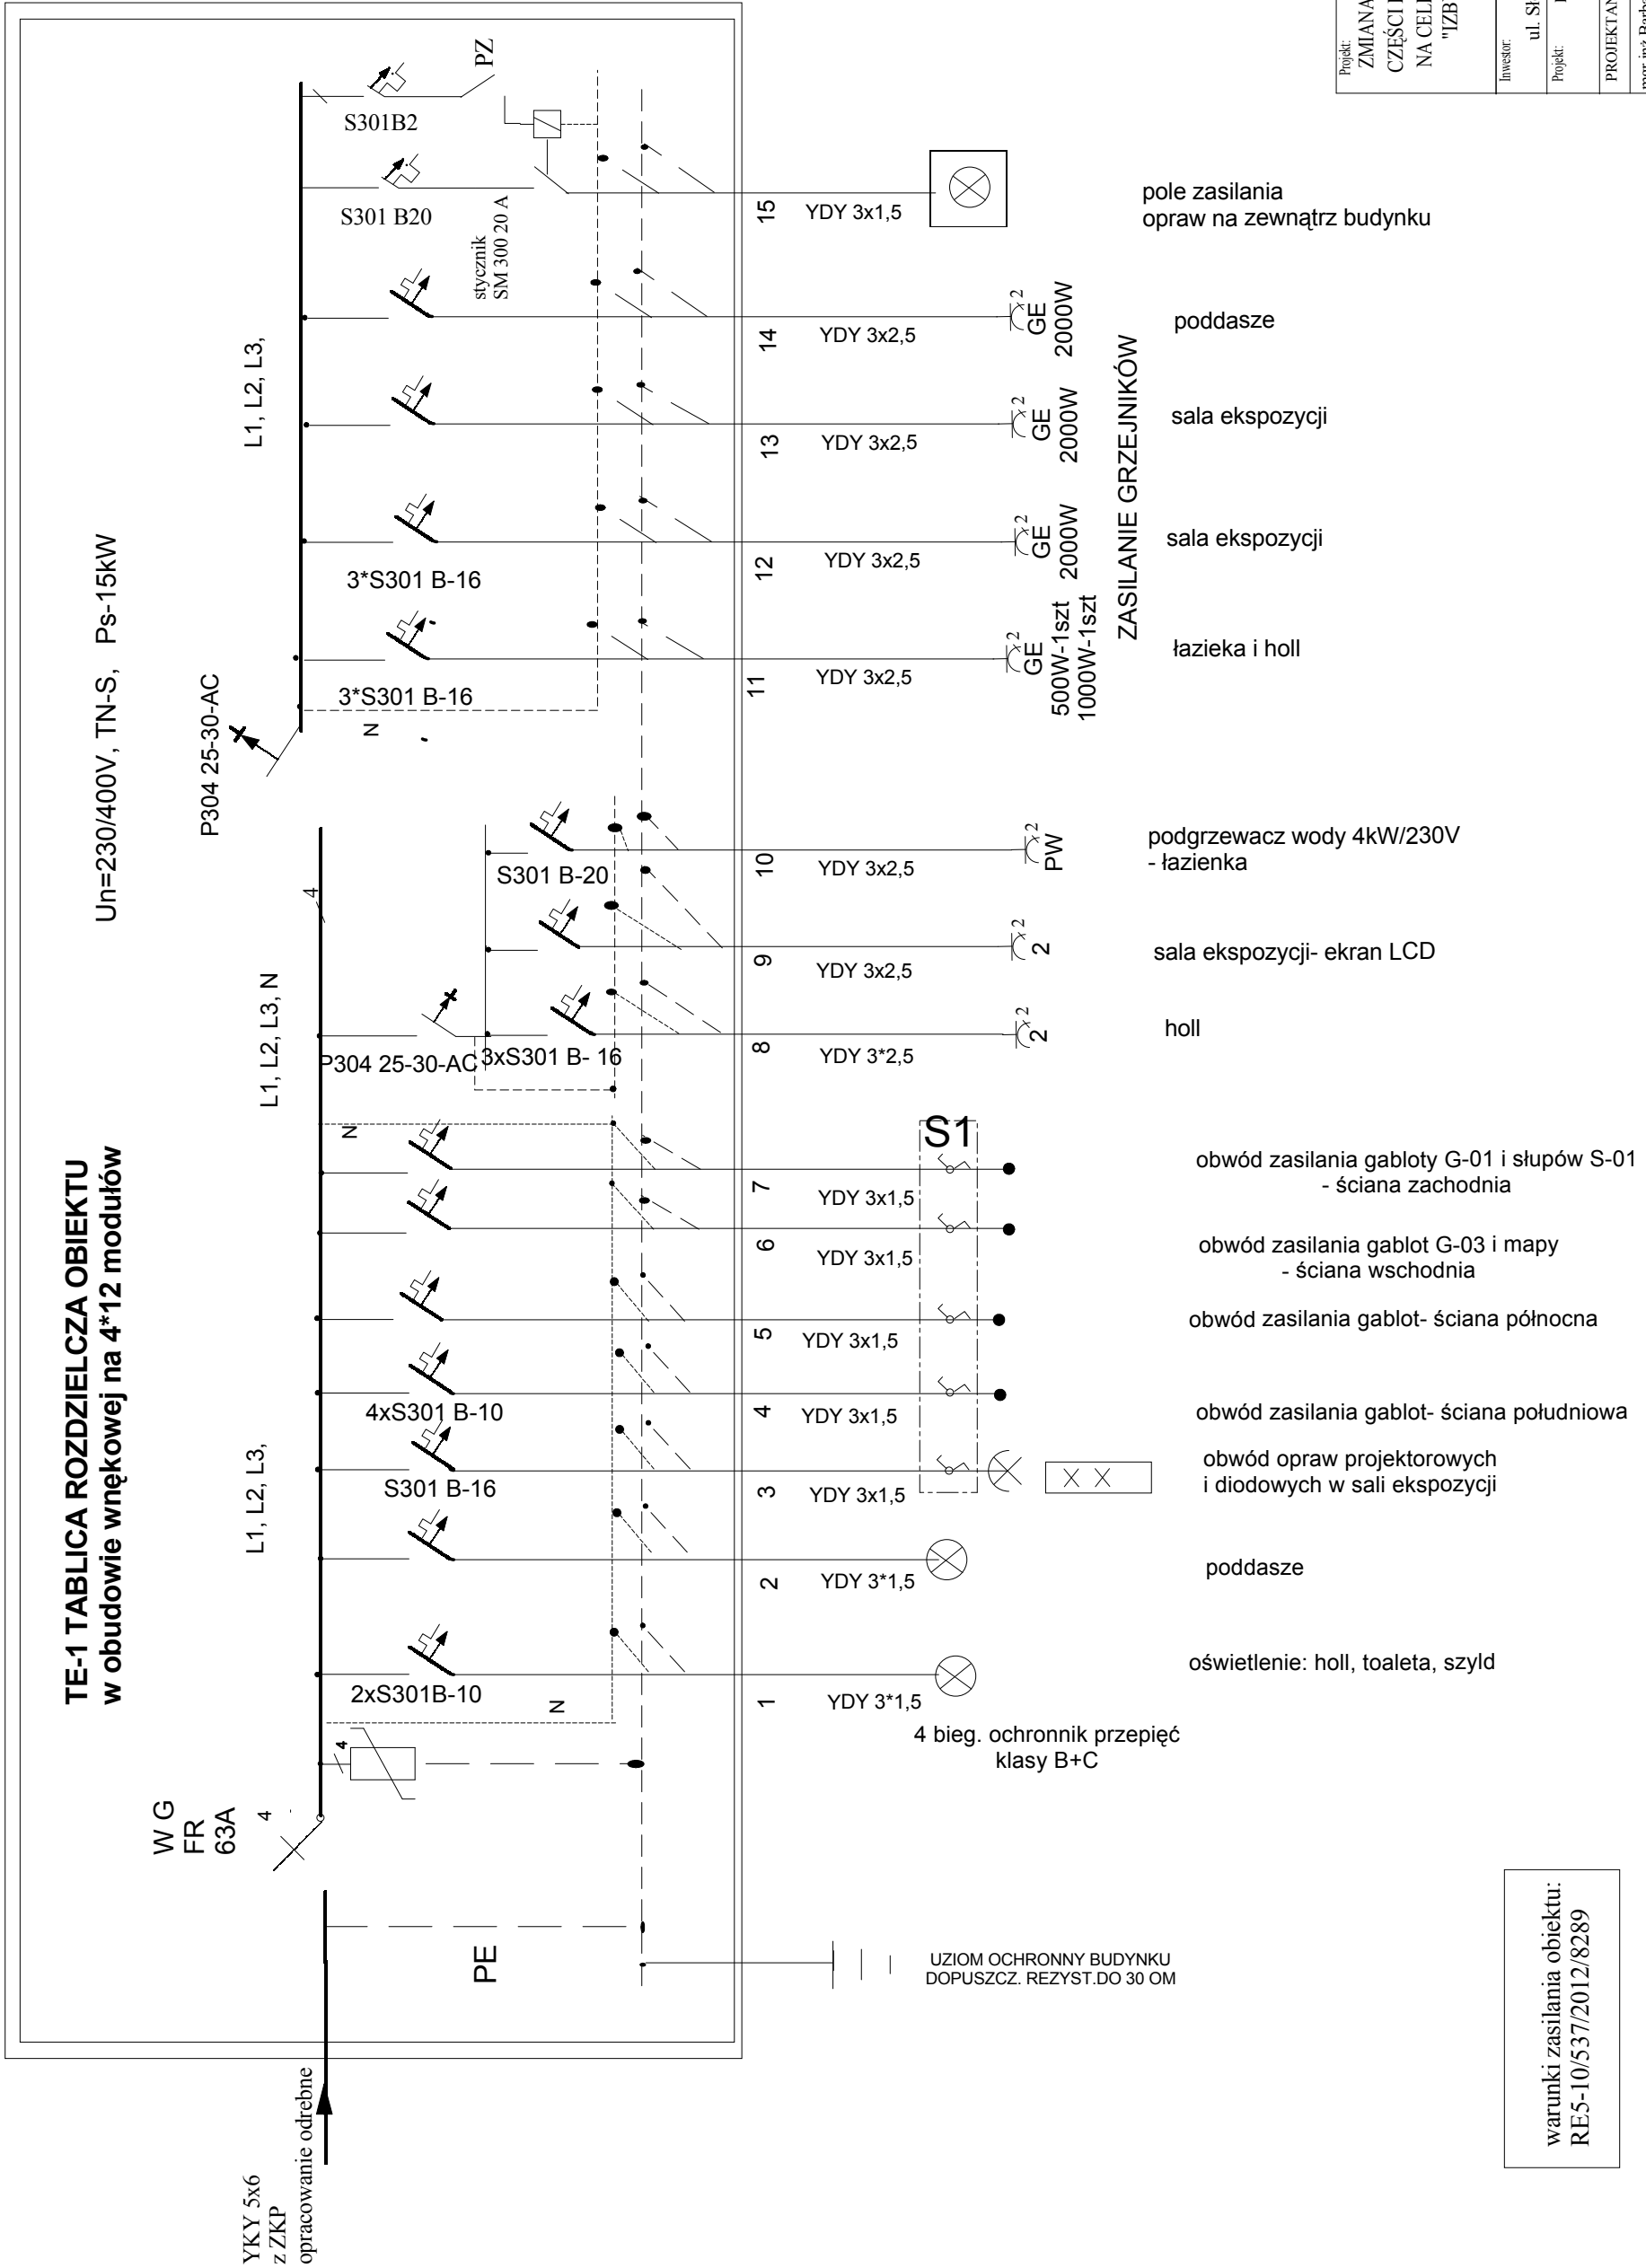

warunki zasilania obiektu:
RE5-10/537/2012/8289