


# RZUT PODDASZA - INWENTARYZACJA

Skala 1:100

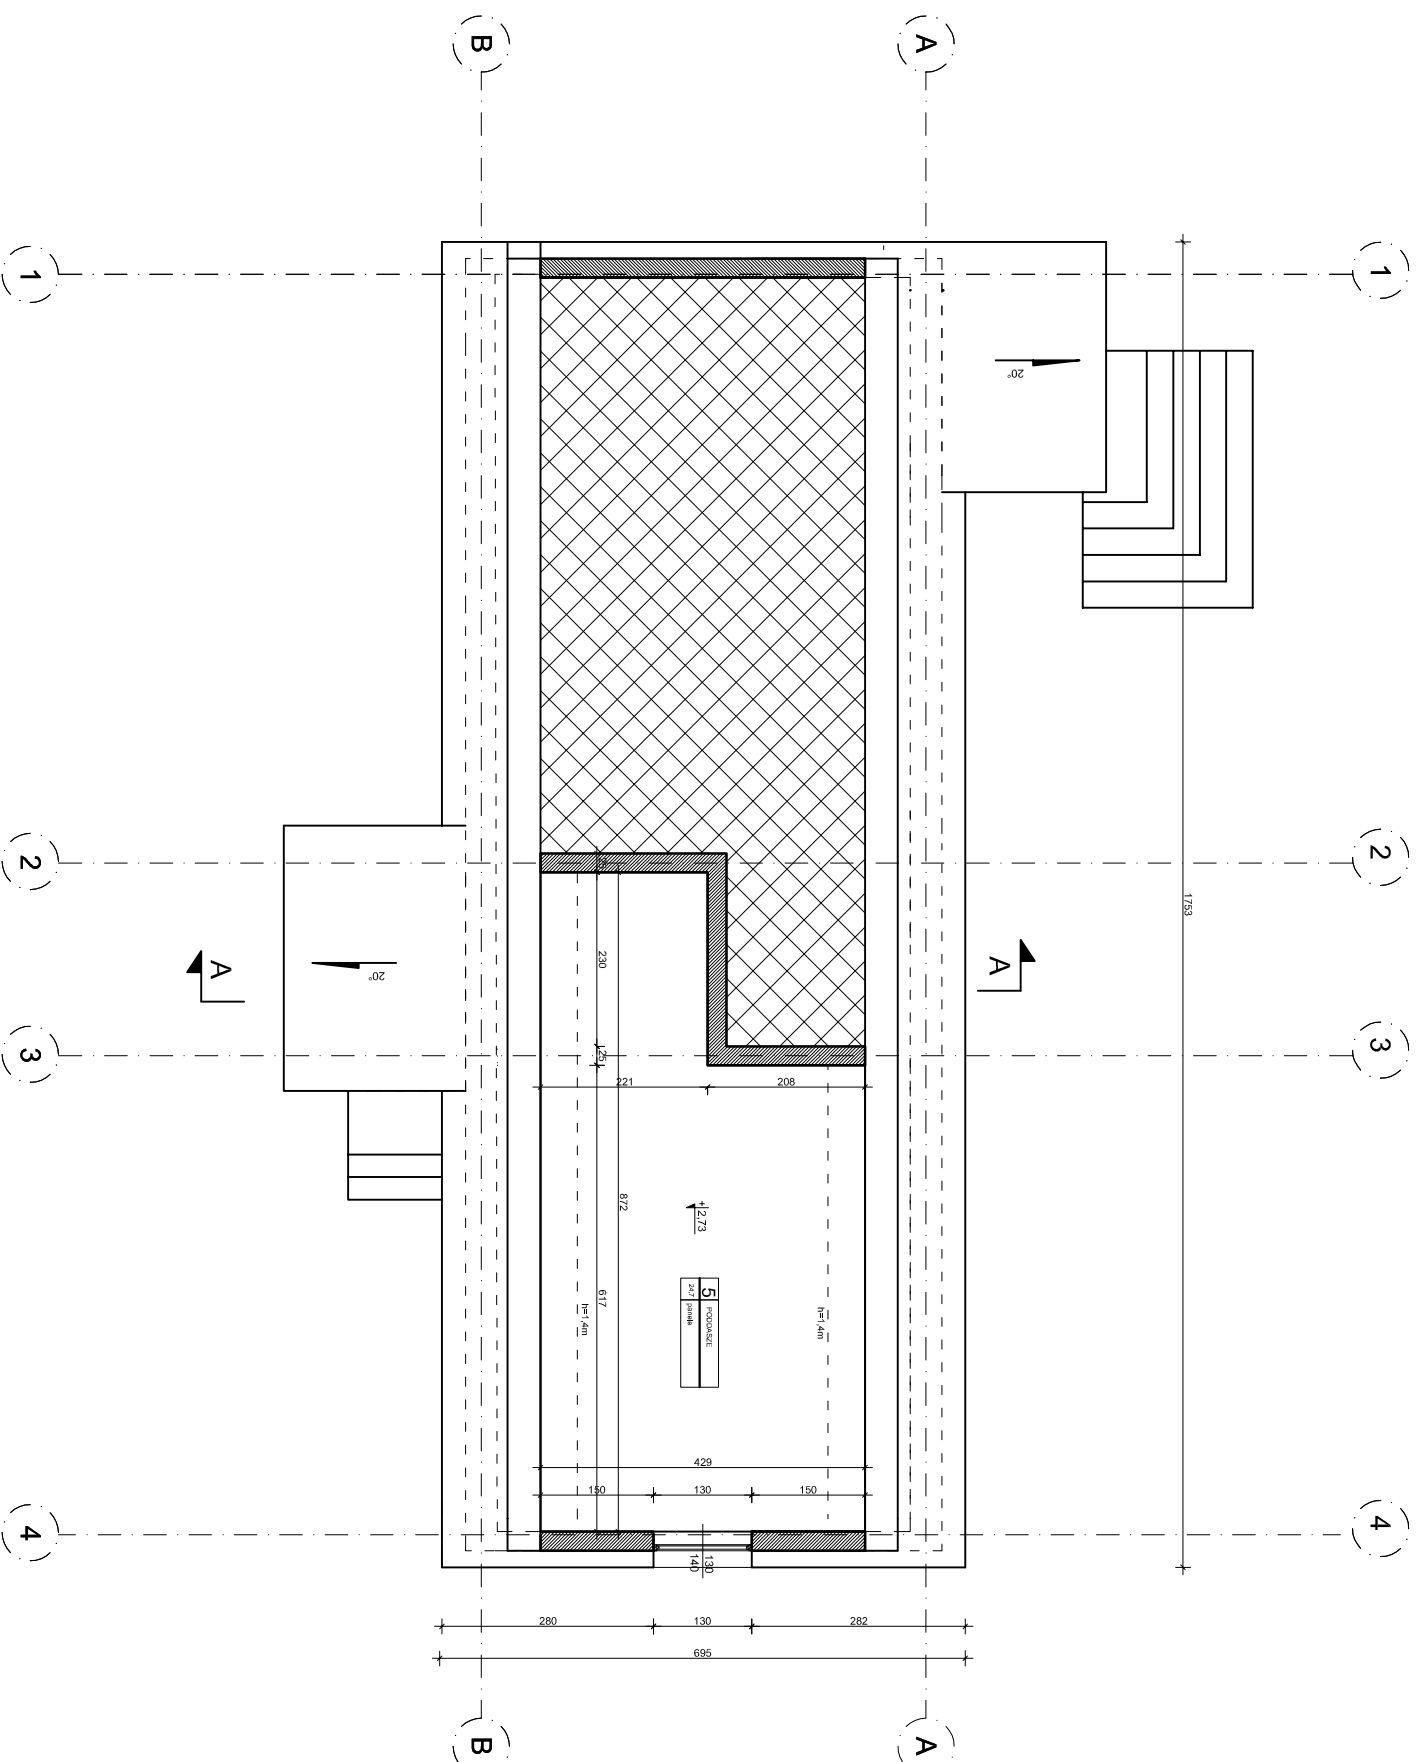

Projekt:  
**ZMIANA SPOSOBU UŻYTKOWANIA  
CZĘŚCI BUDYNKU MIESZKALNEGO  
NA CELE USŁUGOWO-TURYSTYCZNE  
"IZBY PAMIĘCI JACWIESKIEJ"**  
Szurpiły, gmina Jeleniewo,  
dz. nr ewid. 253/1, 253/2, 253/3, 252/1

Inwestor:  
Gmina Jeleniewo  
ul. Słoneczna 3, 16 - 404 Jeleniewo

Projekt:  
**BIURO OBSŁUGI INWESTYCJI  
ARKADIUSZ PAPADOPULOS**  
ul. Góldapska 22, 19-400 Dzieko

PROJEKTANT  
Nr. upr. \_\_\_\_\_ Podpis \_\_\_\_\_

MAODALENA BARBARA BECZAK MA/021/05

ARKADIUSZ PAPADOPULOS WAM/0127/POOK/07

ANNA GRUSZNIŚ

Tytuł rysunku:  
**INWENTARYZACJA- RZUT PODDASZA**

Skala:	Dat:	Rysowca:	Nrys:	Str.
1:100	28.09.2012	A.G.	I-2	