


RZUT

półwałek Ø12cm długość dostosowana do rozstawu słupów
łączenie na co min. 4 słupki

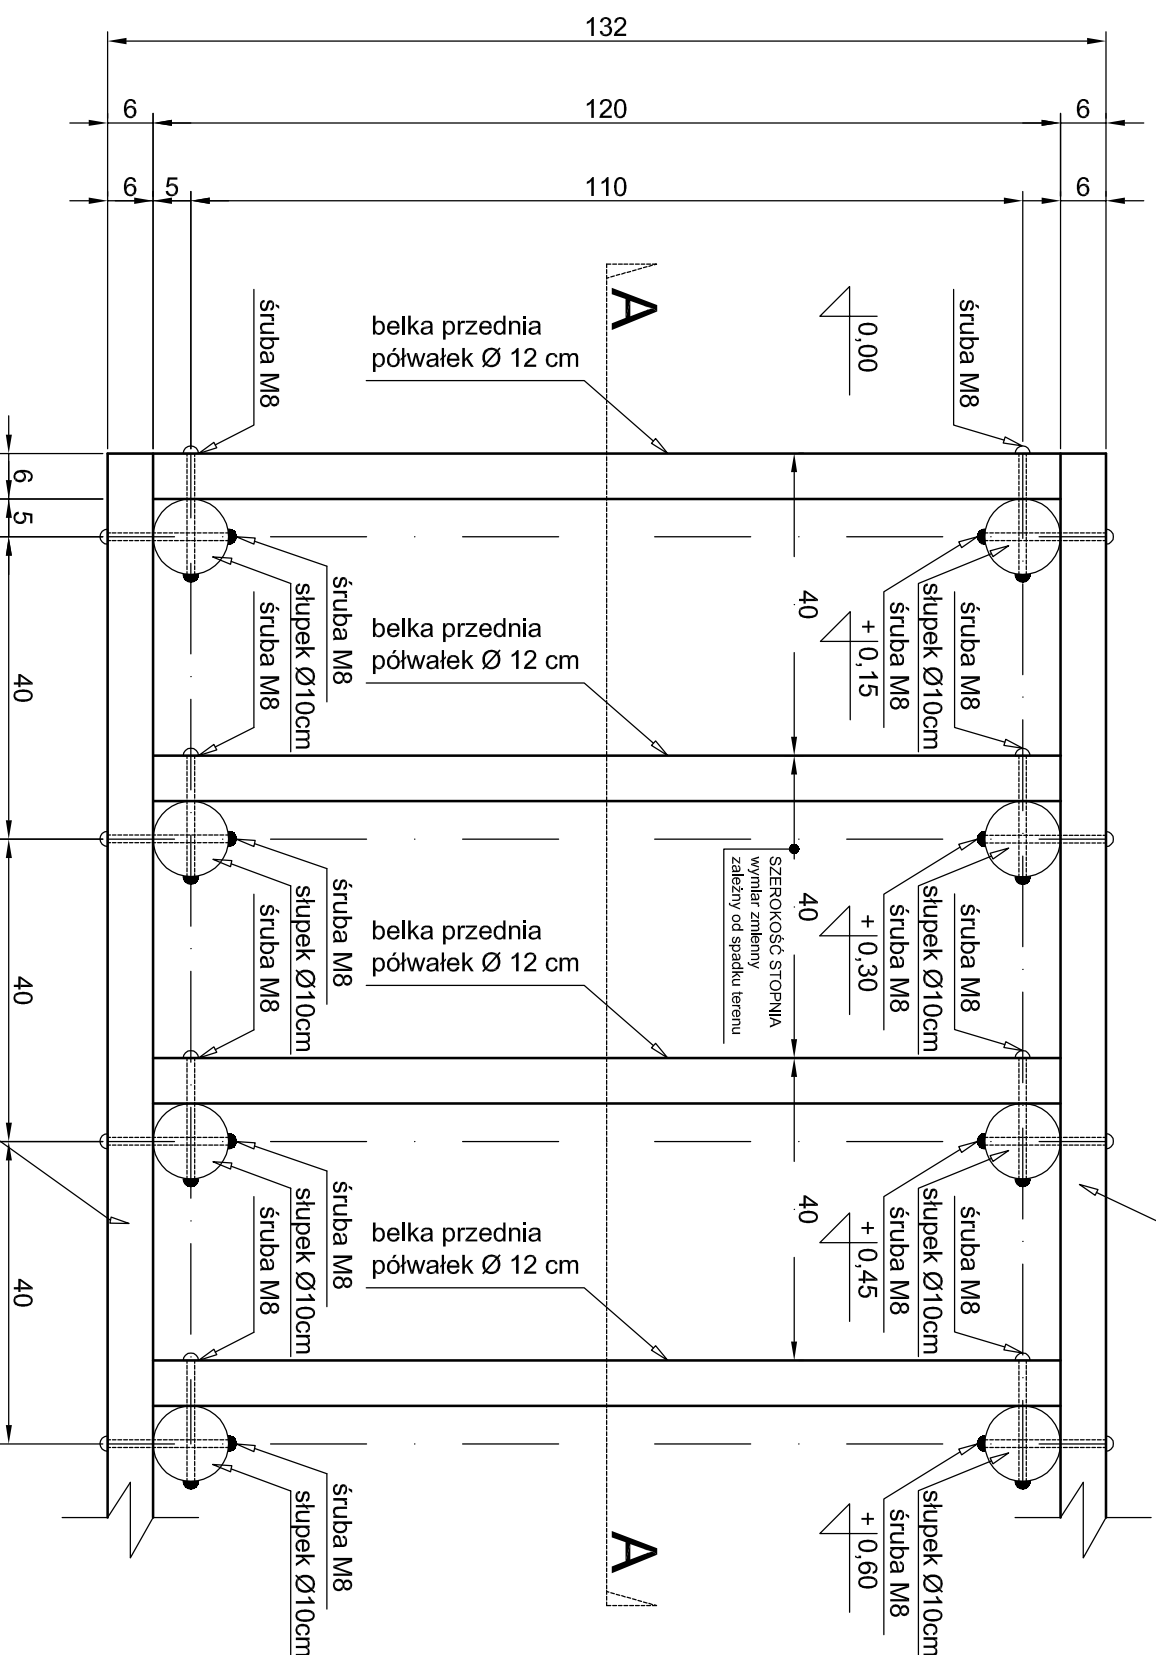

belka boczna
półwałek Ø12cm, L=120cm
łączenie na co min. 4 słupki

Projekt: "PRZEBUDOWA I ROZBUDOWA POŁĄCZONA Z REMONTEM SCHODÓW TERENOWYCH DREWNIANO-ZIEMNYCH WEJŚCIOWYCH NA GORĘ ZAMKOWĄ"			
gmina Jeleniewo (Góra Zamkowa) dz. nr ewid. 10/3 Czajewszczyzna 16-404 Jeleniewo			
Inwestor: Gmina Jeleniewo ul. Słoneczna 3, 16 - 404 Jeleniewo			
Projekt: BIURO OBSŁUGI INWESTYCJI ARKADIUSZ PAPADOPULOS ul. Gdalińska 22, 13-400 Orzesze			
PROJEKTANT	Nr upr.	Podpis	
ARKADIUSZ PAPADOPULOS	WM/0127/POOK/07		
Tytuł rysunku: RZUT			
Skala:	Data:	Rysował:	Nr rys.
1:10	28.09.2012	A.P.	1A
		Str.	