


SPADKI TERENU

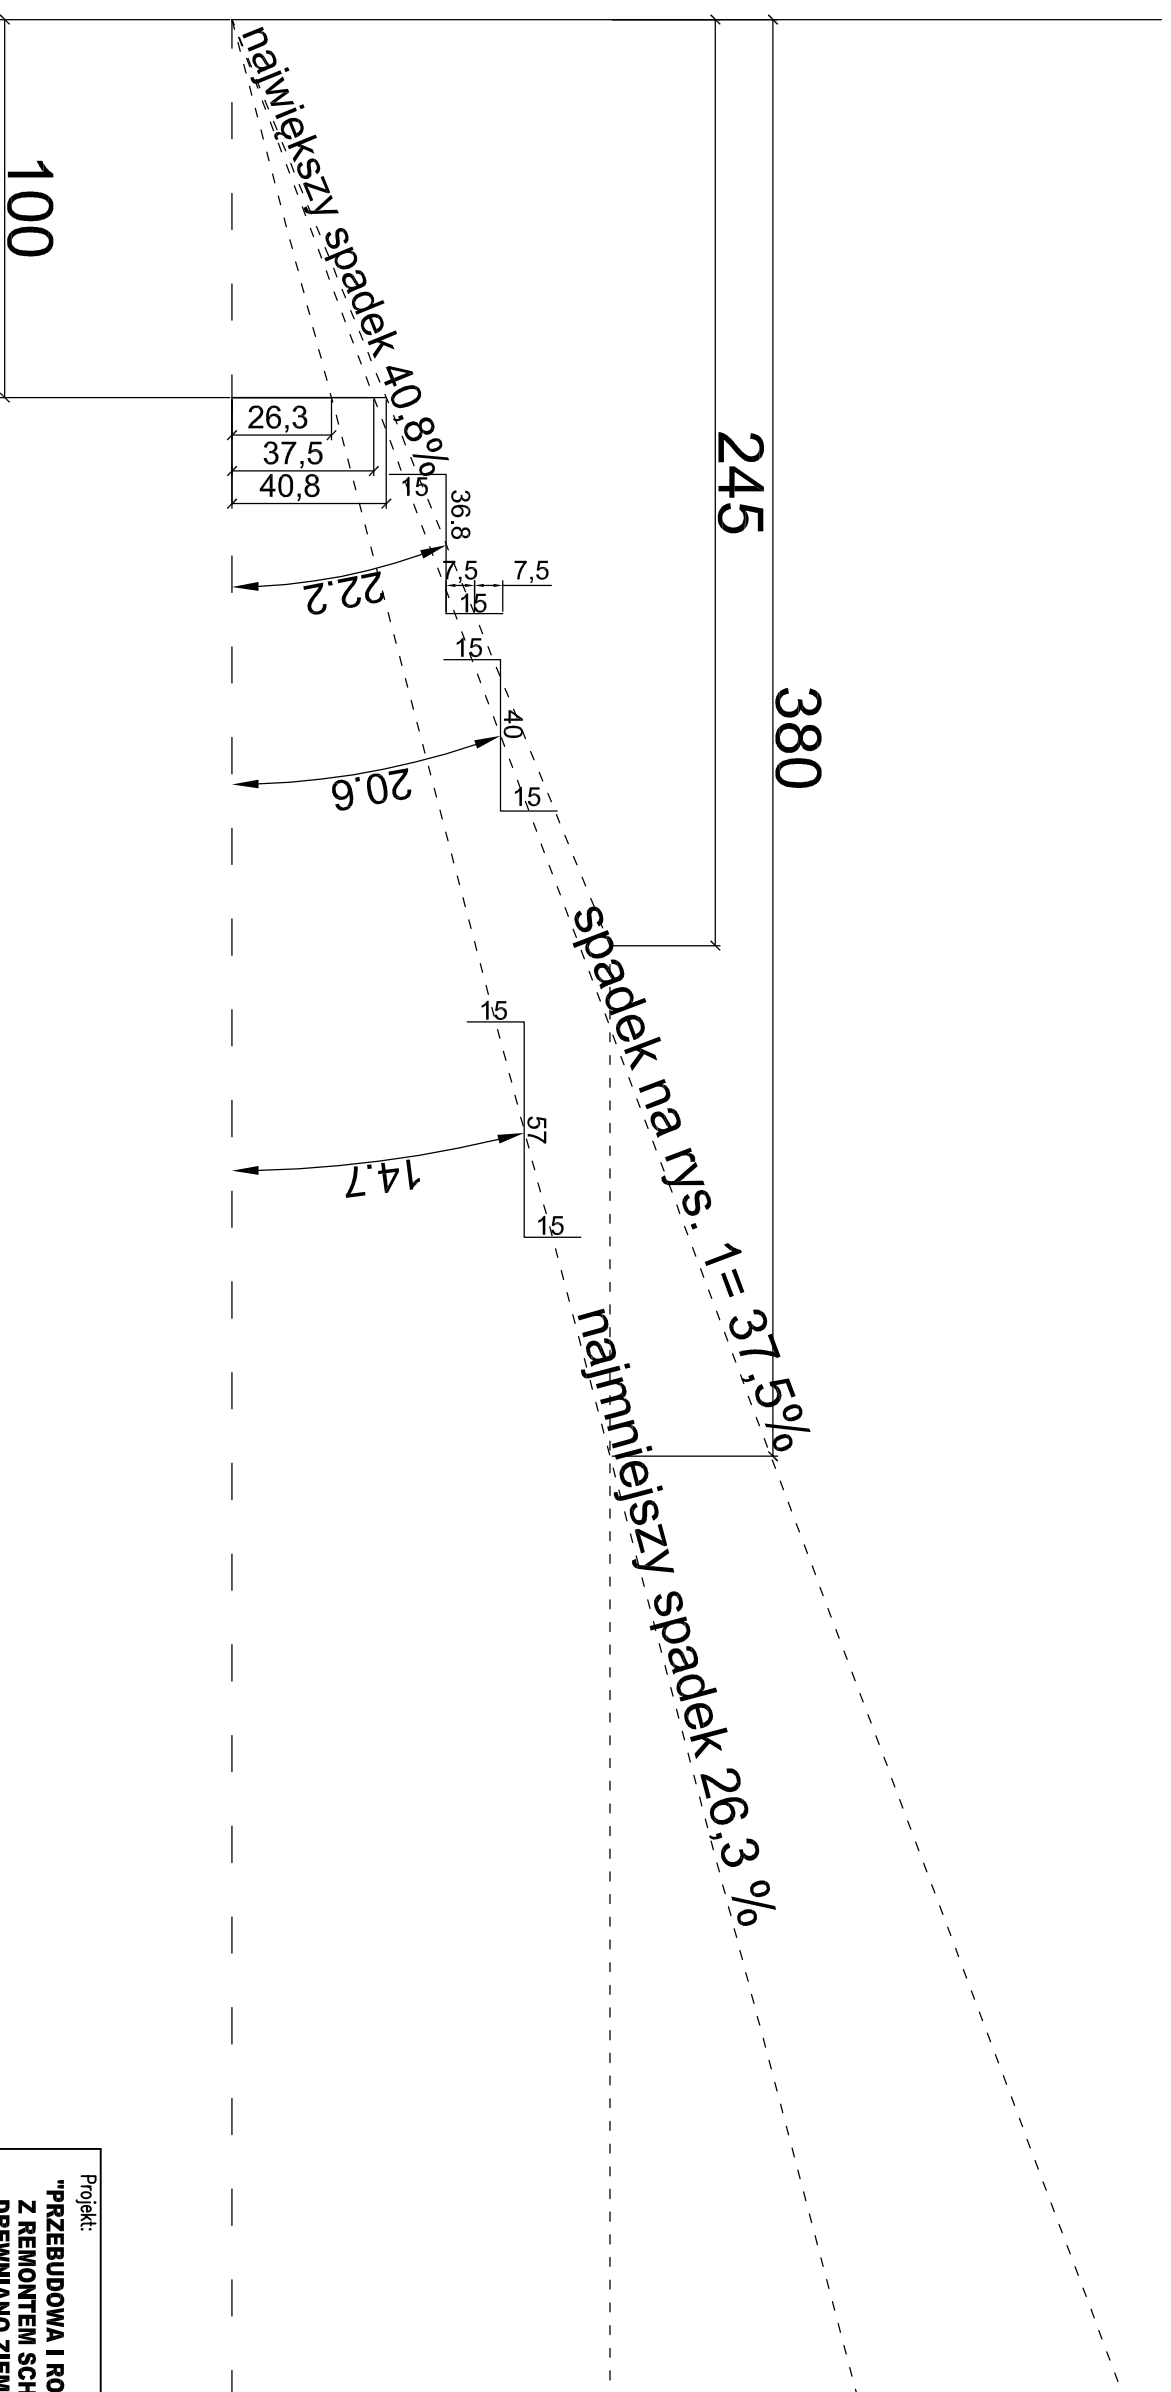

Projekt: "PRZEBUDOWA I ROZBUDOWA POŁĄCZONA Z REMONTEM SCHODÓW TERENOWYCH DREWNIANO-ZIEMNYCH WEJŚCIOWYCH NA GORĘ ZAMKOWĄ"			
gmina Jeleniewo (Góra Zamkowa) dz. nr ewid. 10/3 Czajewszczyzna 16-404 Jeleniewo			
Inwestor: Gmina Jeleniewo ul. Słoneczna 3, 16 - 404 Jeleniewo			
Projekt: BIURO OBSŁUGI INWESTYCJI ARKADIUSZ PAPADOPULOS ul. Góralpaka 22, 16-400 Dłusko			
PROJEKTANT	Nr upr.	Podpis	
ARKADIUSZ PAPADOPULOS	WAM/0127/POOK/07		
Tytuł rysunku: SPADKI TERENU			
Skala: 1:20	Data: 28.09.2012	Rysował: A.P.	Nr rys. 2A
		Str.	